


**SITUACE**  
1:250

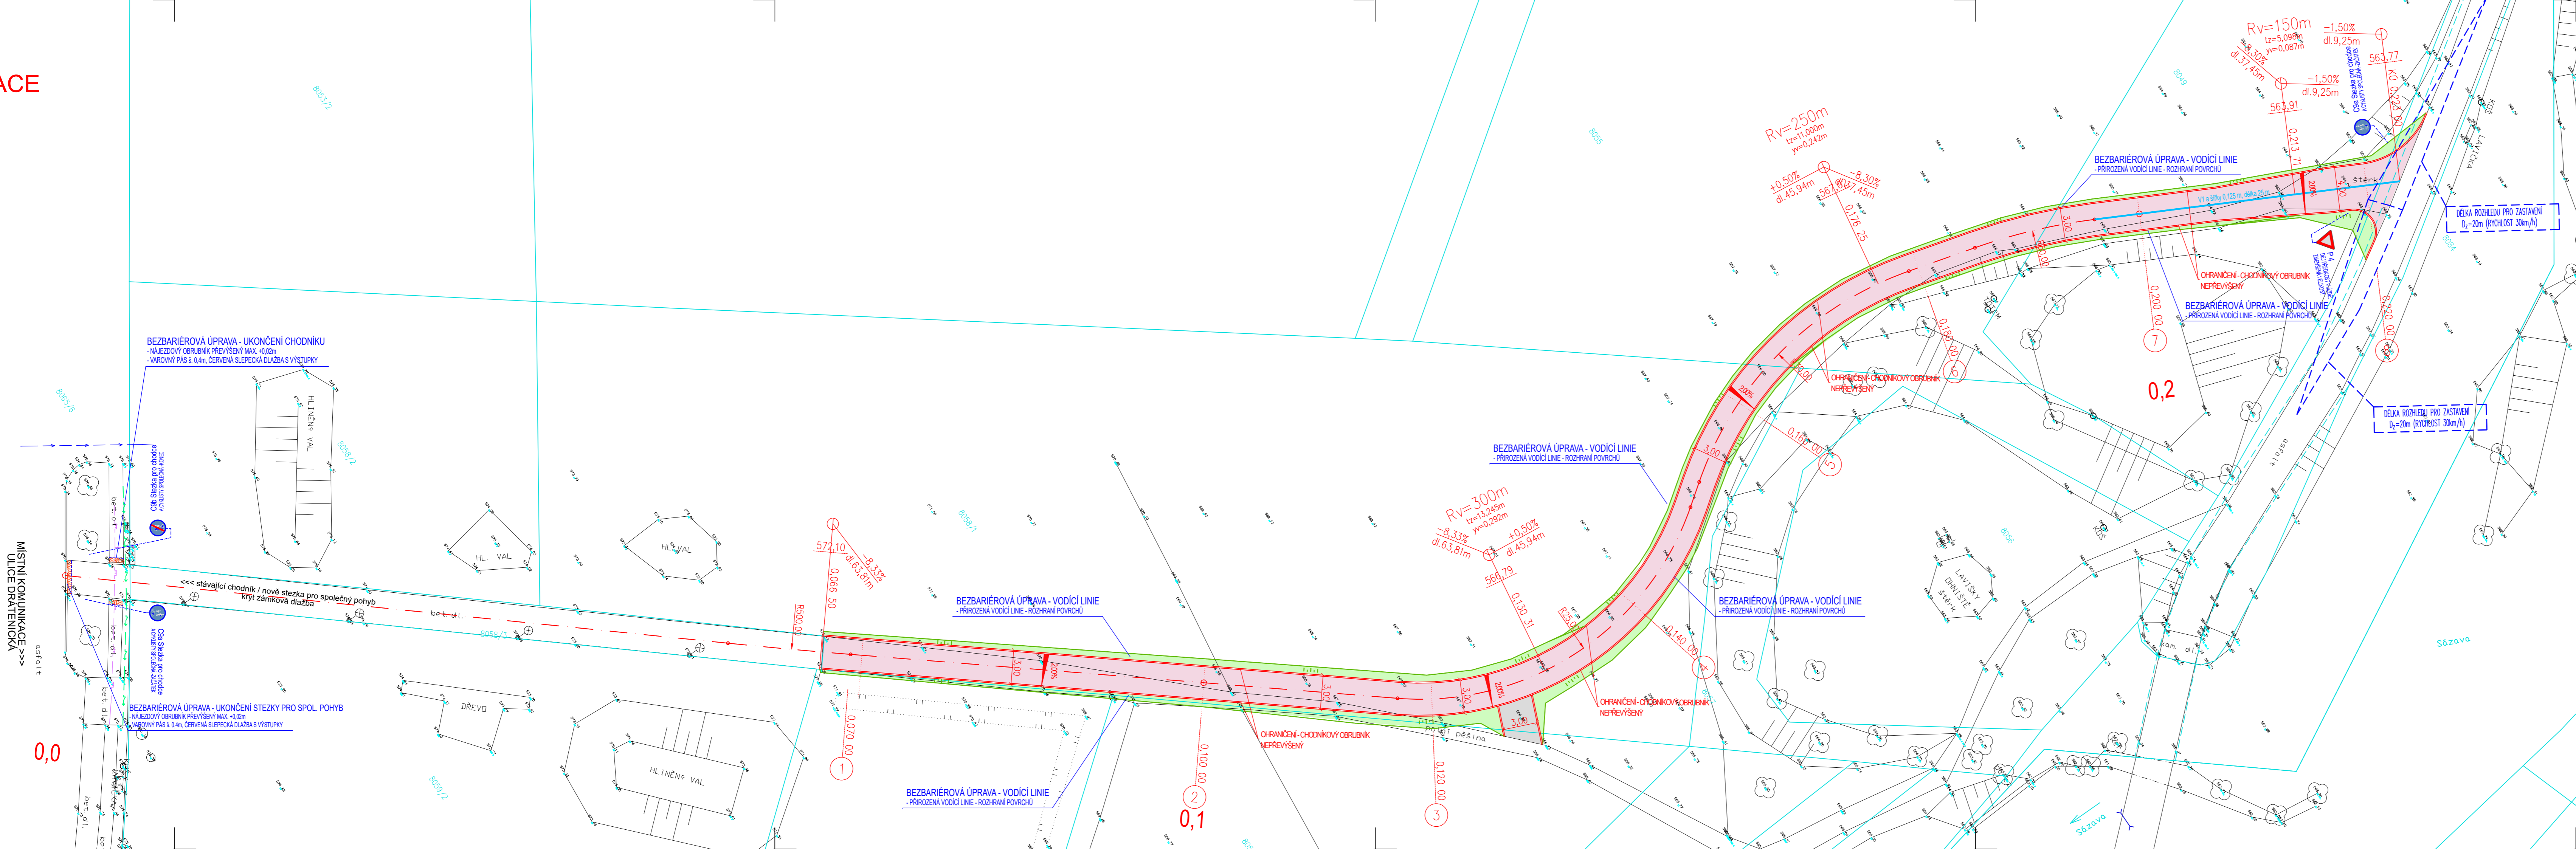

**LEGENDA ČAR**


- STÁVAJÍCÍ STAV
- NOVĚ NAVRŽENÝ STAV (OBRUBNÍKY, SCHODY, ...)
- HRANICE POZEMKŮ DLE KN

**LEGENDA PLOCH A ÚPRAV**

- STĚZKA PRO SPOLÉČNÝ POHYB, KRYT Z ASFALTOVÉHO BETONU SKLADBA N 1
- CHODNÍK – BEZBARIÉROVÉ ÚPRAVY – SLEPEČKÁ DLÁŽBA S VÝSTUPKY, BARVA ČERVENÁ UKONČENÍ CHODNÍKŮ, STĚZKY
- VÝŠKOVÁ ÚPRAVA ŠTĚRKODRTÍ (ŠD TL. 250mm) NAPOJENÍ STÁVAJÍCÍ STĚZKY
- SVAHOVÁNÍ, VEGETAČNÍ ÚPRAVY (OHUMISOVÁNÍ TL. 100mm A OSETÍ)

**LEGENDA STÁVAJÍCÍCH SÍTÍ**

- EL. VEDENÍ NN – PODZEMÍ (E.ON)
- PLYNOVOD-NITL/STL (INNOCY)
- VODOVOD (VAS)

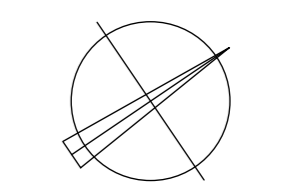

**POZNÁMKY**

POLOHA JEDNOTLIVÝCH SJEZDŮ MŮŽE BÝT UPŘESNĚNA NA STAVBĚ PŘED ZAPOČETIM ZEMNÍCH PRACÍ JE NUTNO VYTYČIT VEŠKERÉ PODZEMNÍ SÍTĚ SÍTĚ NENÍ MOŽNO ODMĚŘOVAT Z TOHOTO VÝKRESU, BYLY VYNESENÝ POUZE INFORMATIVNĚ

VÝŠKOVÝ SYSTÉM B.p.v.		FORMÁT 644		Č. VÝKRESU	
ZODP. PROJEKTANT Ing. LEOŠ POHANKA	VYPRACOVAL Bc. PETR JAROŠ	ING. LEOŠ POHANKA projektové a inženýrské služby Dolní 35, Nové Veselí, 592 14 tel.: 566 667 342, gsm: 602 663 045		2	
KRAJ VYSOČINA	STAVEBNÍ ÚŘAD ŽDĚR NAD SÁZAVOU	IČO: 456 53 054, DIČ: CZ5603151664 projekce@pohanka.net, www.pohanka.net			
MÍSTO STAVBY K.Ú. MĚSTO ŽDĚR	INVESTOR MĚSTO ŽDĚR NAD SÁZAVOU, IČO: 00295841 ŽIŽKOVA 227/1, 591 01 ŽDĚR NAD SÁZAVOU	STUPEŇ DŮRSP		2	
AKCE	ŽĚR NAD SÁZAVOU PROPOJENÍ STEZKY PRO SPOLÉČNÝ POHYB	ČÍSLO ZAKÁZKY 108/23			
OSAH VÝKRESU	SITUACE	ČÁST DOK. D.	MĚŘÍTKO 1:250	Č. PARÉ	