


VÝCHODNÍ VĚTEV - VARIANTA "D" SITUACE

Vyhledávací studie obchvatu - východní varianta
1:5 000



02 03/2023	ČISTOPIS	PSJ	OŠa
01 12/2022	KONCEPT	JTe	OŠa
Č. Datum	Popis	Revizor	Schválil

Souladnícový systém S-JTSK, Výškový systém Bpv

Město Žďár nad Sázavou
Žižkova 227/1,
591 01 Žďár nad Sázavou

ŽĎÁR NAD SÁZAVOU

Návrh/revize:	Zodpovědný projektant:	Integroval:
Bc. Jozef Tešák	Ing. Pavel Štádník	Mat. Medvedevič CZ, spol. s r.o.
Technická kontrola:	Hlavní inženýr projektu:	
Ing. Darius Beljickij	Ing. Ondřej Šanica	

Kraj: Vysočina	Čís. sm. obř.
Katastrální území: Město Žďár nad Sázavou, Vysočina, Půlčany, Henryn nad Sázavou.	Čís. akce: 386341P30
Parcelní číslo: 111/2000	Datum: 03/2023
Adresa: Budec v Žďaru nad Sázavou, Půlčany, Sázavka	Formát: 16 x A4
Mapový měřítko: 1:5000, 1:5000/500	Čís. výkresu: B.3.2
Čís. výkresu: VST	
Čís. výkresu: B.3.2	