



AUČORI Markéta a Petr Veličkovi, Tomáš Popelínský
 Ateliér krajinářské architektury M&P Architekti
 sídlo: U Vody č.p. 1194/10, 594 01 Velké Meziříčí, tel: +420 731 477 608



ODPOVĚDNÝ PROJEKTANT
 ČÁSTI Ing. Petr Velička

VYPRACOVAL Ing. Tomáš Popelínský

NÁZEV	C.1 SITUACE ŠIRŠÍCH VZTAHŮ	MĚŘÍTKO 1:5000 / A3
-------	----------------------------	------------------------


NÁZEV AKCE	PROSTOR KULTURY ŽĎÁR NAD SÁZAVOU	DATUM 11/2024
------------	---	------------------

INVESTOR	Město Žďár nad Sázavou, Žižkova 227/1, 591 01 Žďár nad Sázavou	Č. PARÉ
----------	--	---------

MÍSTO STAVBY	Katastrální území: Město Žďár, kraj: Vysočina	
--------------	---	--

STUPEŇ	STUDIE	
--------	--------	--


ČÁST	C. SITUAČNÍ VÝKRESY	
------	---------------------	--

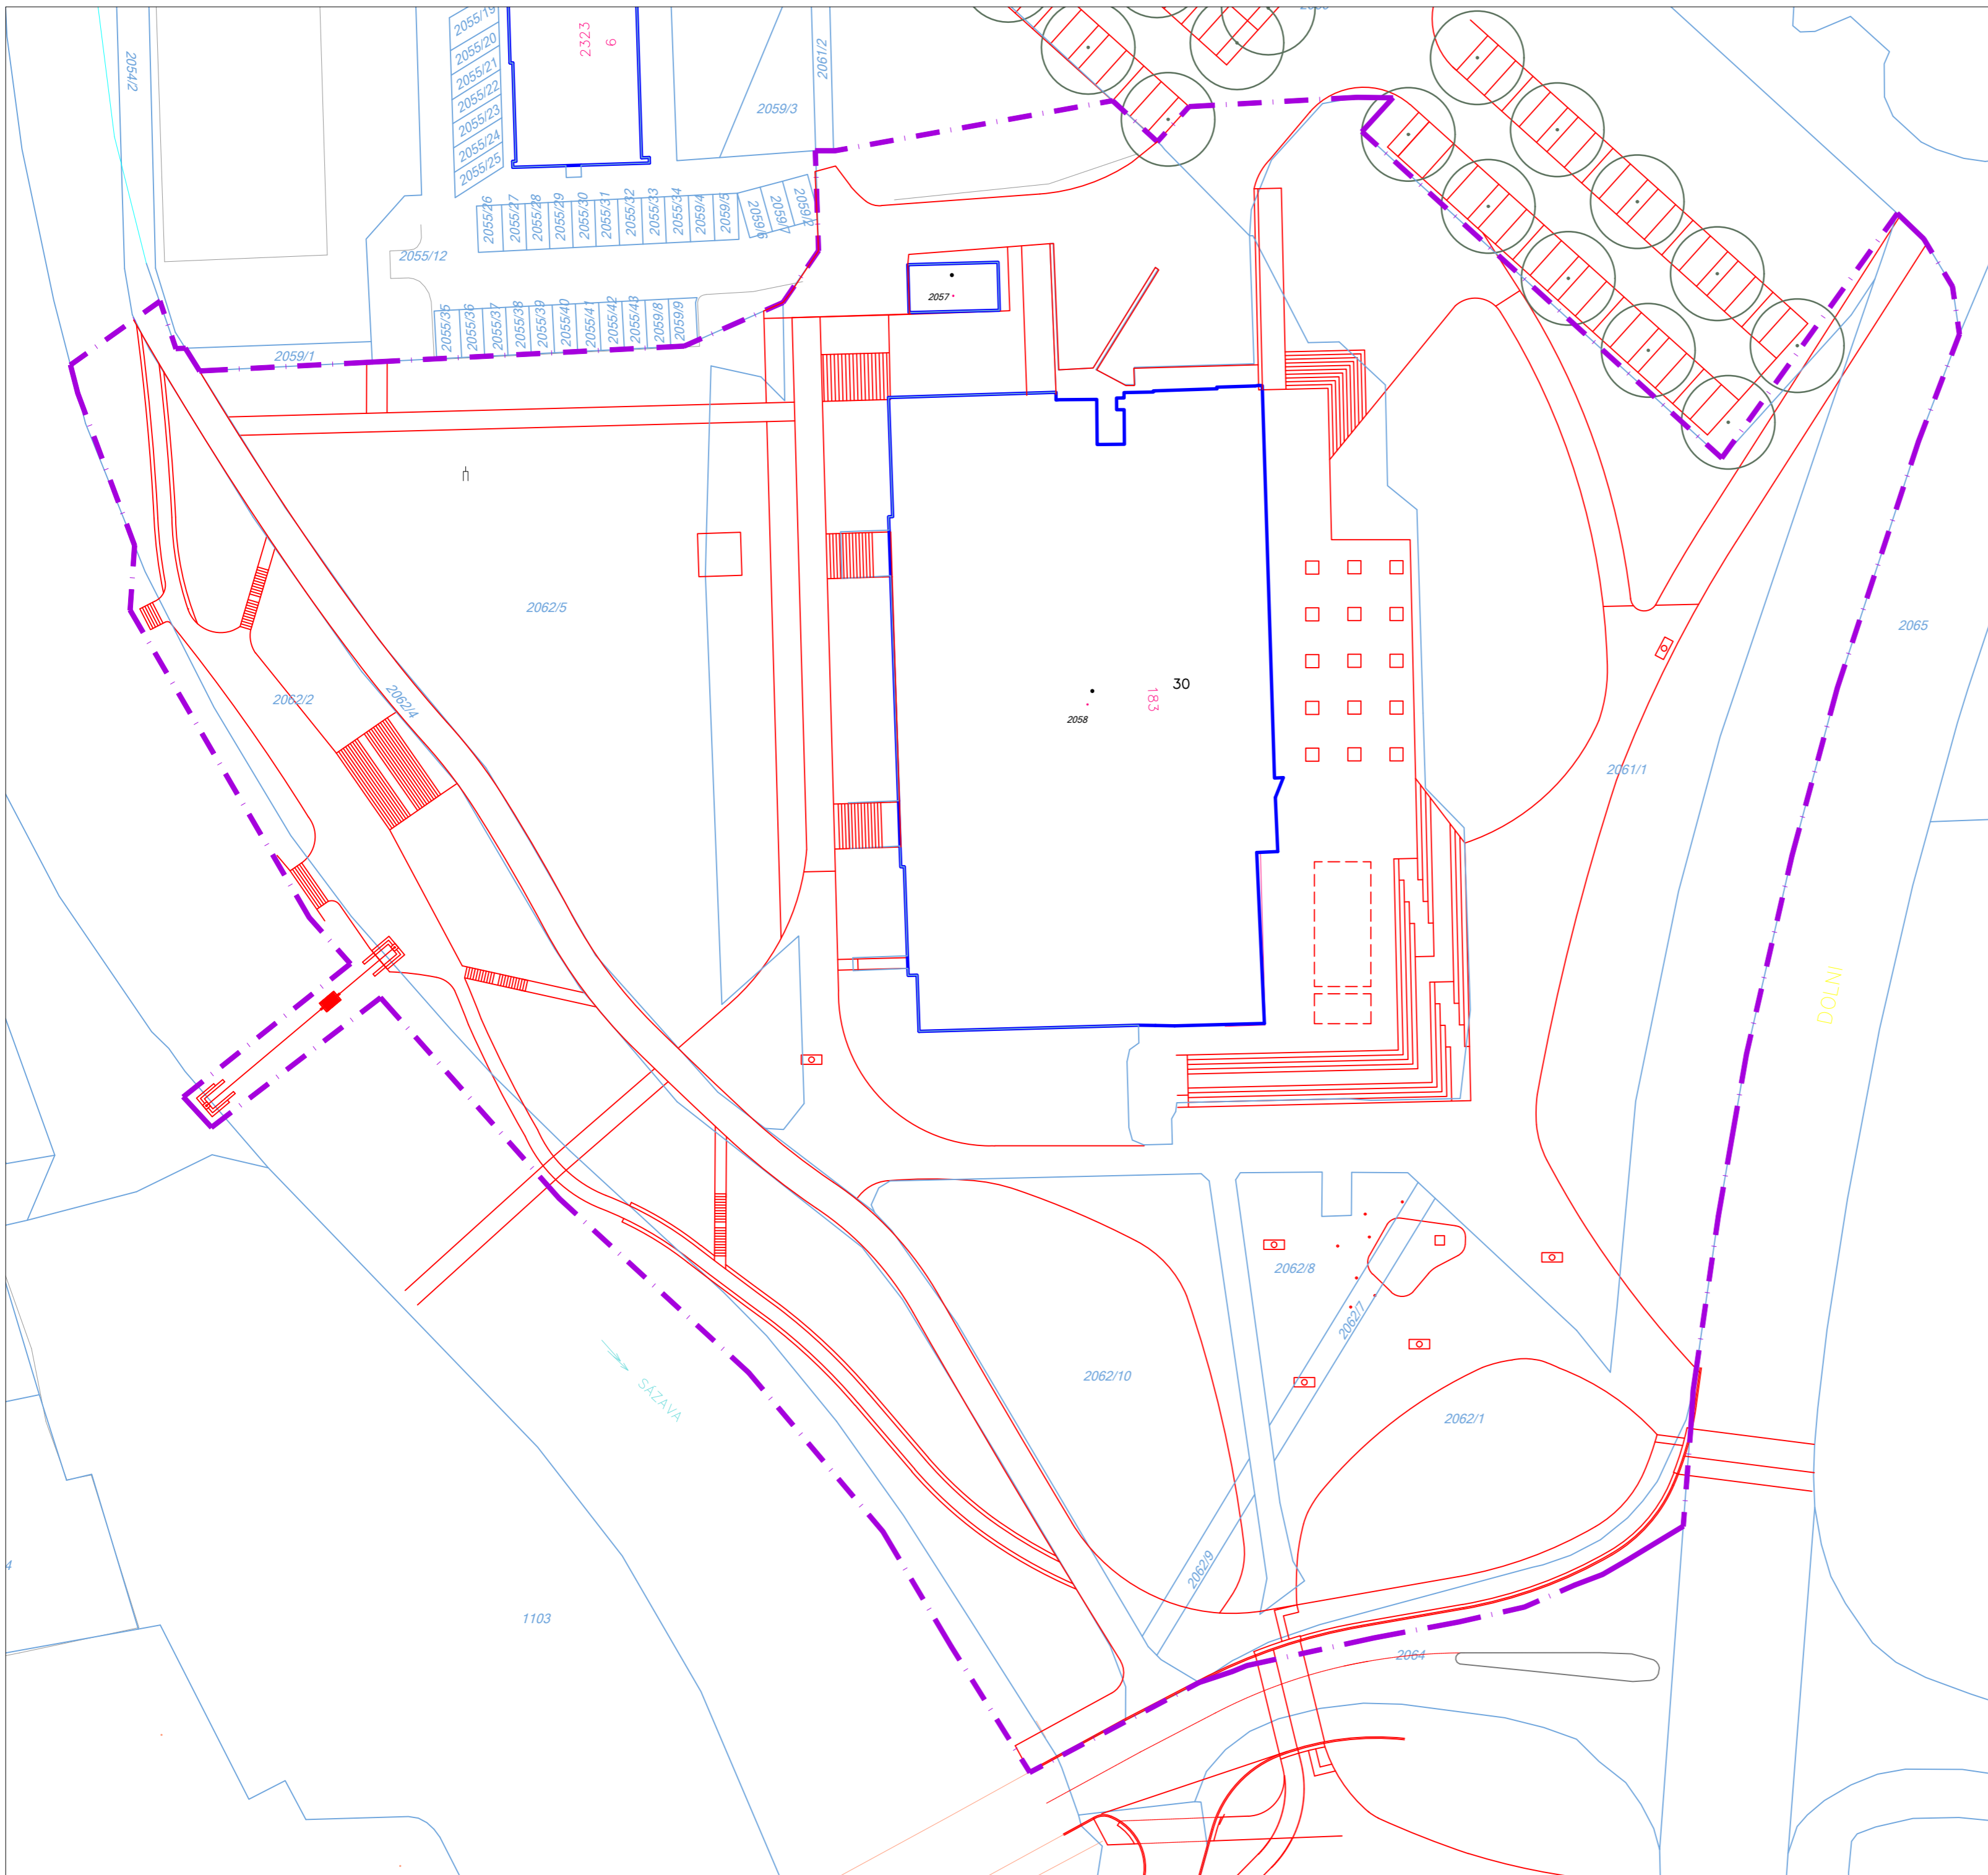

LEGENDA


- Katastrální mapa
- Navržené řešení
- Řešené území

AÚTŮRŮ	Markéta a Petr Veličkovi, Tomáš Popelinský Ateliér krajinářské architektury M&P Architekti sídlo: U Vody č.p. 1194/10, 594 01 Velké Meziříčí, tel: +420 731 477 608	
ODPOVĚDNÝ PROJEKTANT ČÁSTI	Ing. Petr Velička	
VYPRACOVAL	Ing. Tomáš Popelinský	
NÁZEV	C.2 KATASTRÁLNÍ SITUÁČNÍ VÝKRES	MĚRÍTKO 1:500 / A2
NÁZEV AKCE	PROSTOR KULTURY ŽĎÁR NAD SÁZAVOU	DATUM 11/2024
INVESTOR	Město Žďár nad Sázavou, Žižkova 227/1, 591 01 Žďár nad Sázavou	Č. PARÉ
MÍSTO STAVBY	Katastrální území: Město Žďár, kraj: Vysočina	
STUPEŇ	STUDIE	
ČÁST	C. SITUÁČNÍ VÝKRESY	

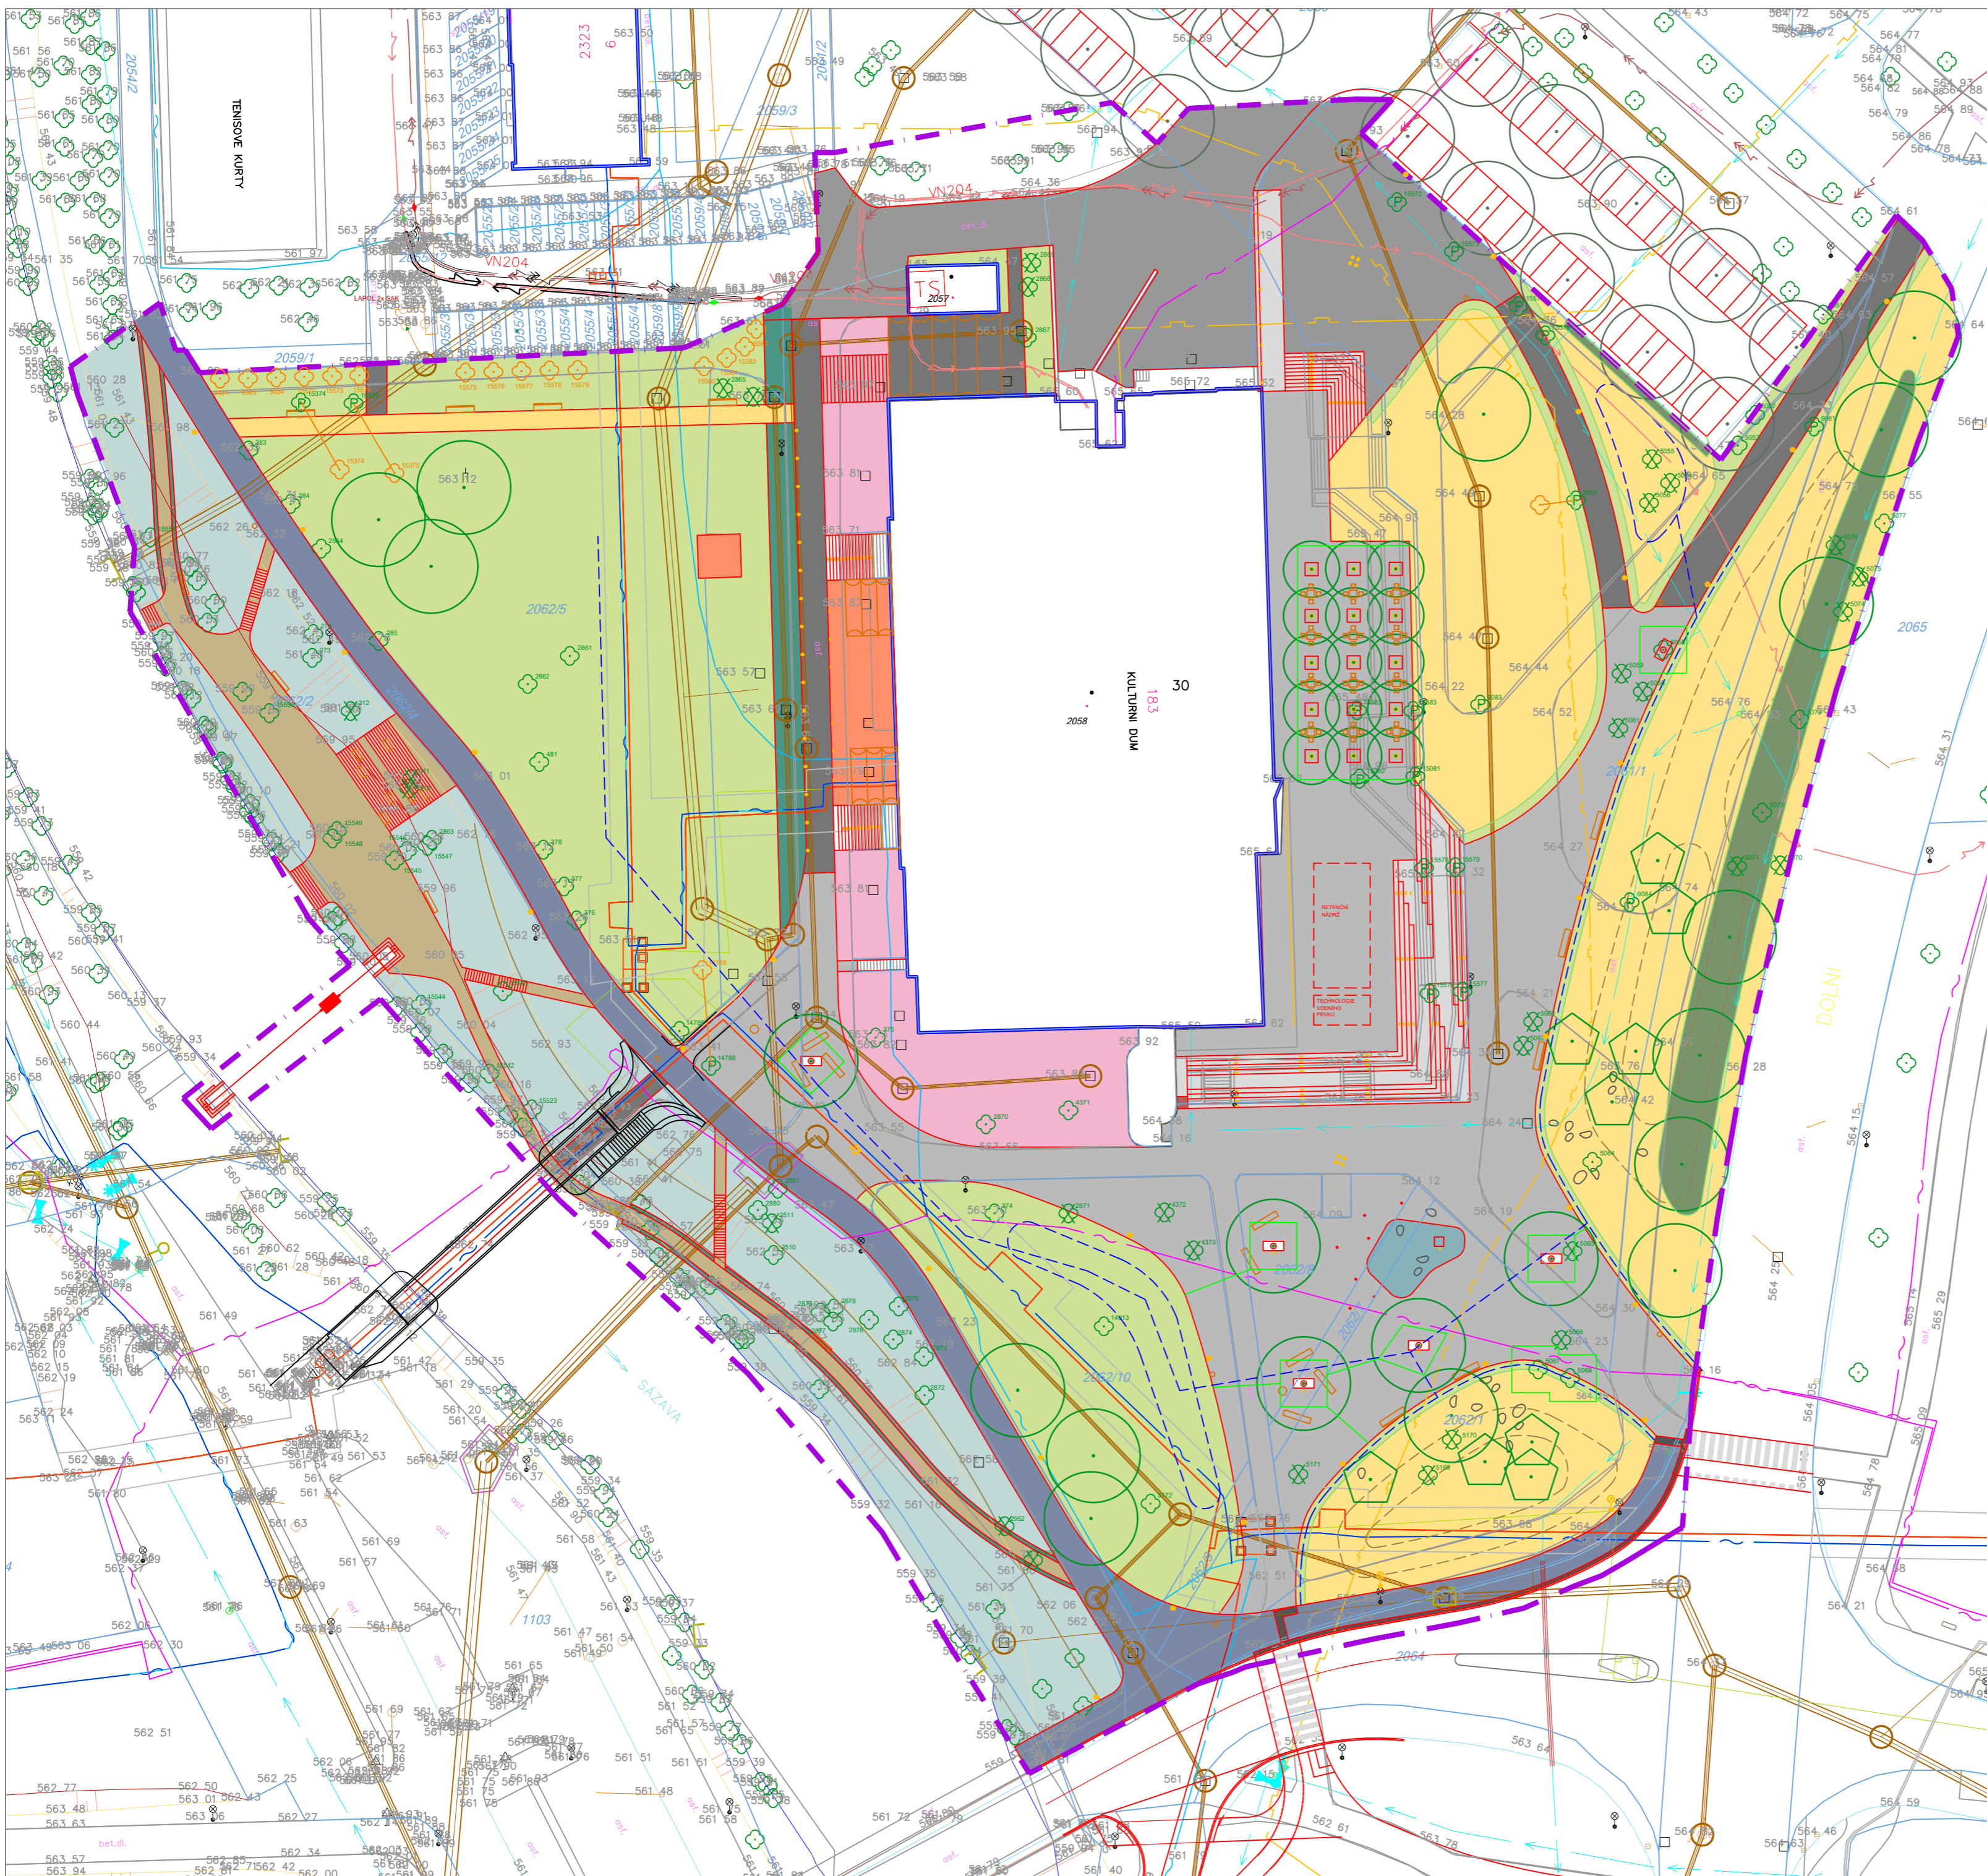

LEGENDA			
	Katastrální mapa		Navržené řešení
	Řešené území		Stromy navržené k odstranění
	Stávající objekty		Stromy navržené k přesazení
	Stávající stromy		Navržené pozice přesazovaných stromů
	Stávající výškopis		Navržené stromy listnaté
Inženýrské sítě:			Navržené stromy jehličnaté
	CETIN		Výsadby keřů
	KT sdělovací vedení		Parkový trávník, intenzivní údržba
	GasNet		Luční trávník, extenzivní údržba, sečení 2-3x ročně
	Horkovod		Travobylinné podrosty
	Kanalizace		Záhony trvalek a trav, extenzivní s vyšším stupněm autoregulace
	Vodovod		Štěrkový trávník, únosnost pro občasný pojezd
	EGD vysoké napětí		Terénní modelace
	EGD nízké napětí		Hospodaření s dešťovou vodou
			Prokořenitelný prostor stromů a kořenové cesty
			Kamenná dlažba, světlá žula velkoformátová
			Kamenná dlažba, světlá žula, řádková/vějíř
			Betonové plochy a schodiště
			Kamenná schodiště (recyklovaný materiál)
			Kamenná dlažba se širokou zatravněnou spárou
			Asfalt (ze směsi světlého kameniva)
			Mlat
			Vodní prvky
			Podium, dřevěné obložení
			Zastřešení
			Plošina pro imobilní
			Lavice s opěradlem / bez opěradla
			Trámová lavice
			Odpadkový koš
			Mobilní stoly s židlemi
			Lanový přívoz
			Pítko
			Osvětlení - stožár
			Lampy navržené
			Lampy stávající přesunutě - osvětlení křižovátky
			Podsvětlení korun stromů a uměleckého prvku, osvětlení terasy restaurace
			Zemní svítidla
			Osvětlení schodišť, ramp a pódia
			Osvětlení vstupu do Domu kultury - LED pásek
			Balvány


AUČOŘI	Markéta a Petr Veličkoví, Tomáš Popelínský Ateliér krajinářské architektury M&P Architekti sídl: U Vody č.p. 1194/10, 594 01 Velké Meziříčí, tel: +420 731 477 608	
ODPOVĚDNÝ PROJEKTANT ČÁSTI	Ing. Petr Velička	
VYPRACOVAL	Ing. Tomáš Popelínský	
NÁZEV	C.3 KOORDINAČNÍ SITUÁČNÍ VÝKRES	MĚŘÍTKO 1:500
NÁZEV AKCE	PROSTOR KULTURY ŽDĀR NAD SÁZAVOU	DATUM 11/2024
INVESTOR	Město Žďár nad Sázavou, Žižkova 227/1, 591 01 Žďár nad Sázavou	Č. PARÉ
MÍSTO STAVBY	Katastrální území: Město Žďár, kraj: Vysočina	
STUPEŇ	STUDIE	
ČÁST	C. SITUÁČNÍ VÝKRESY	

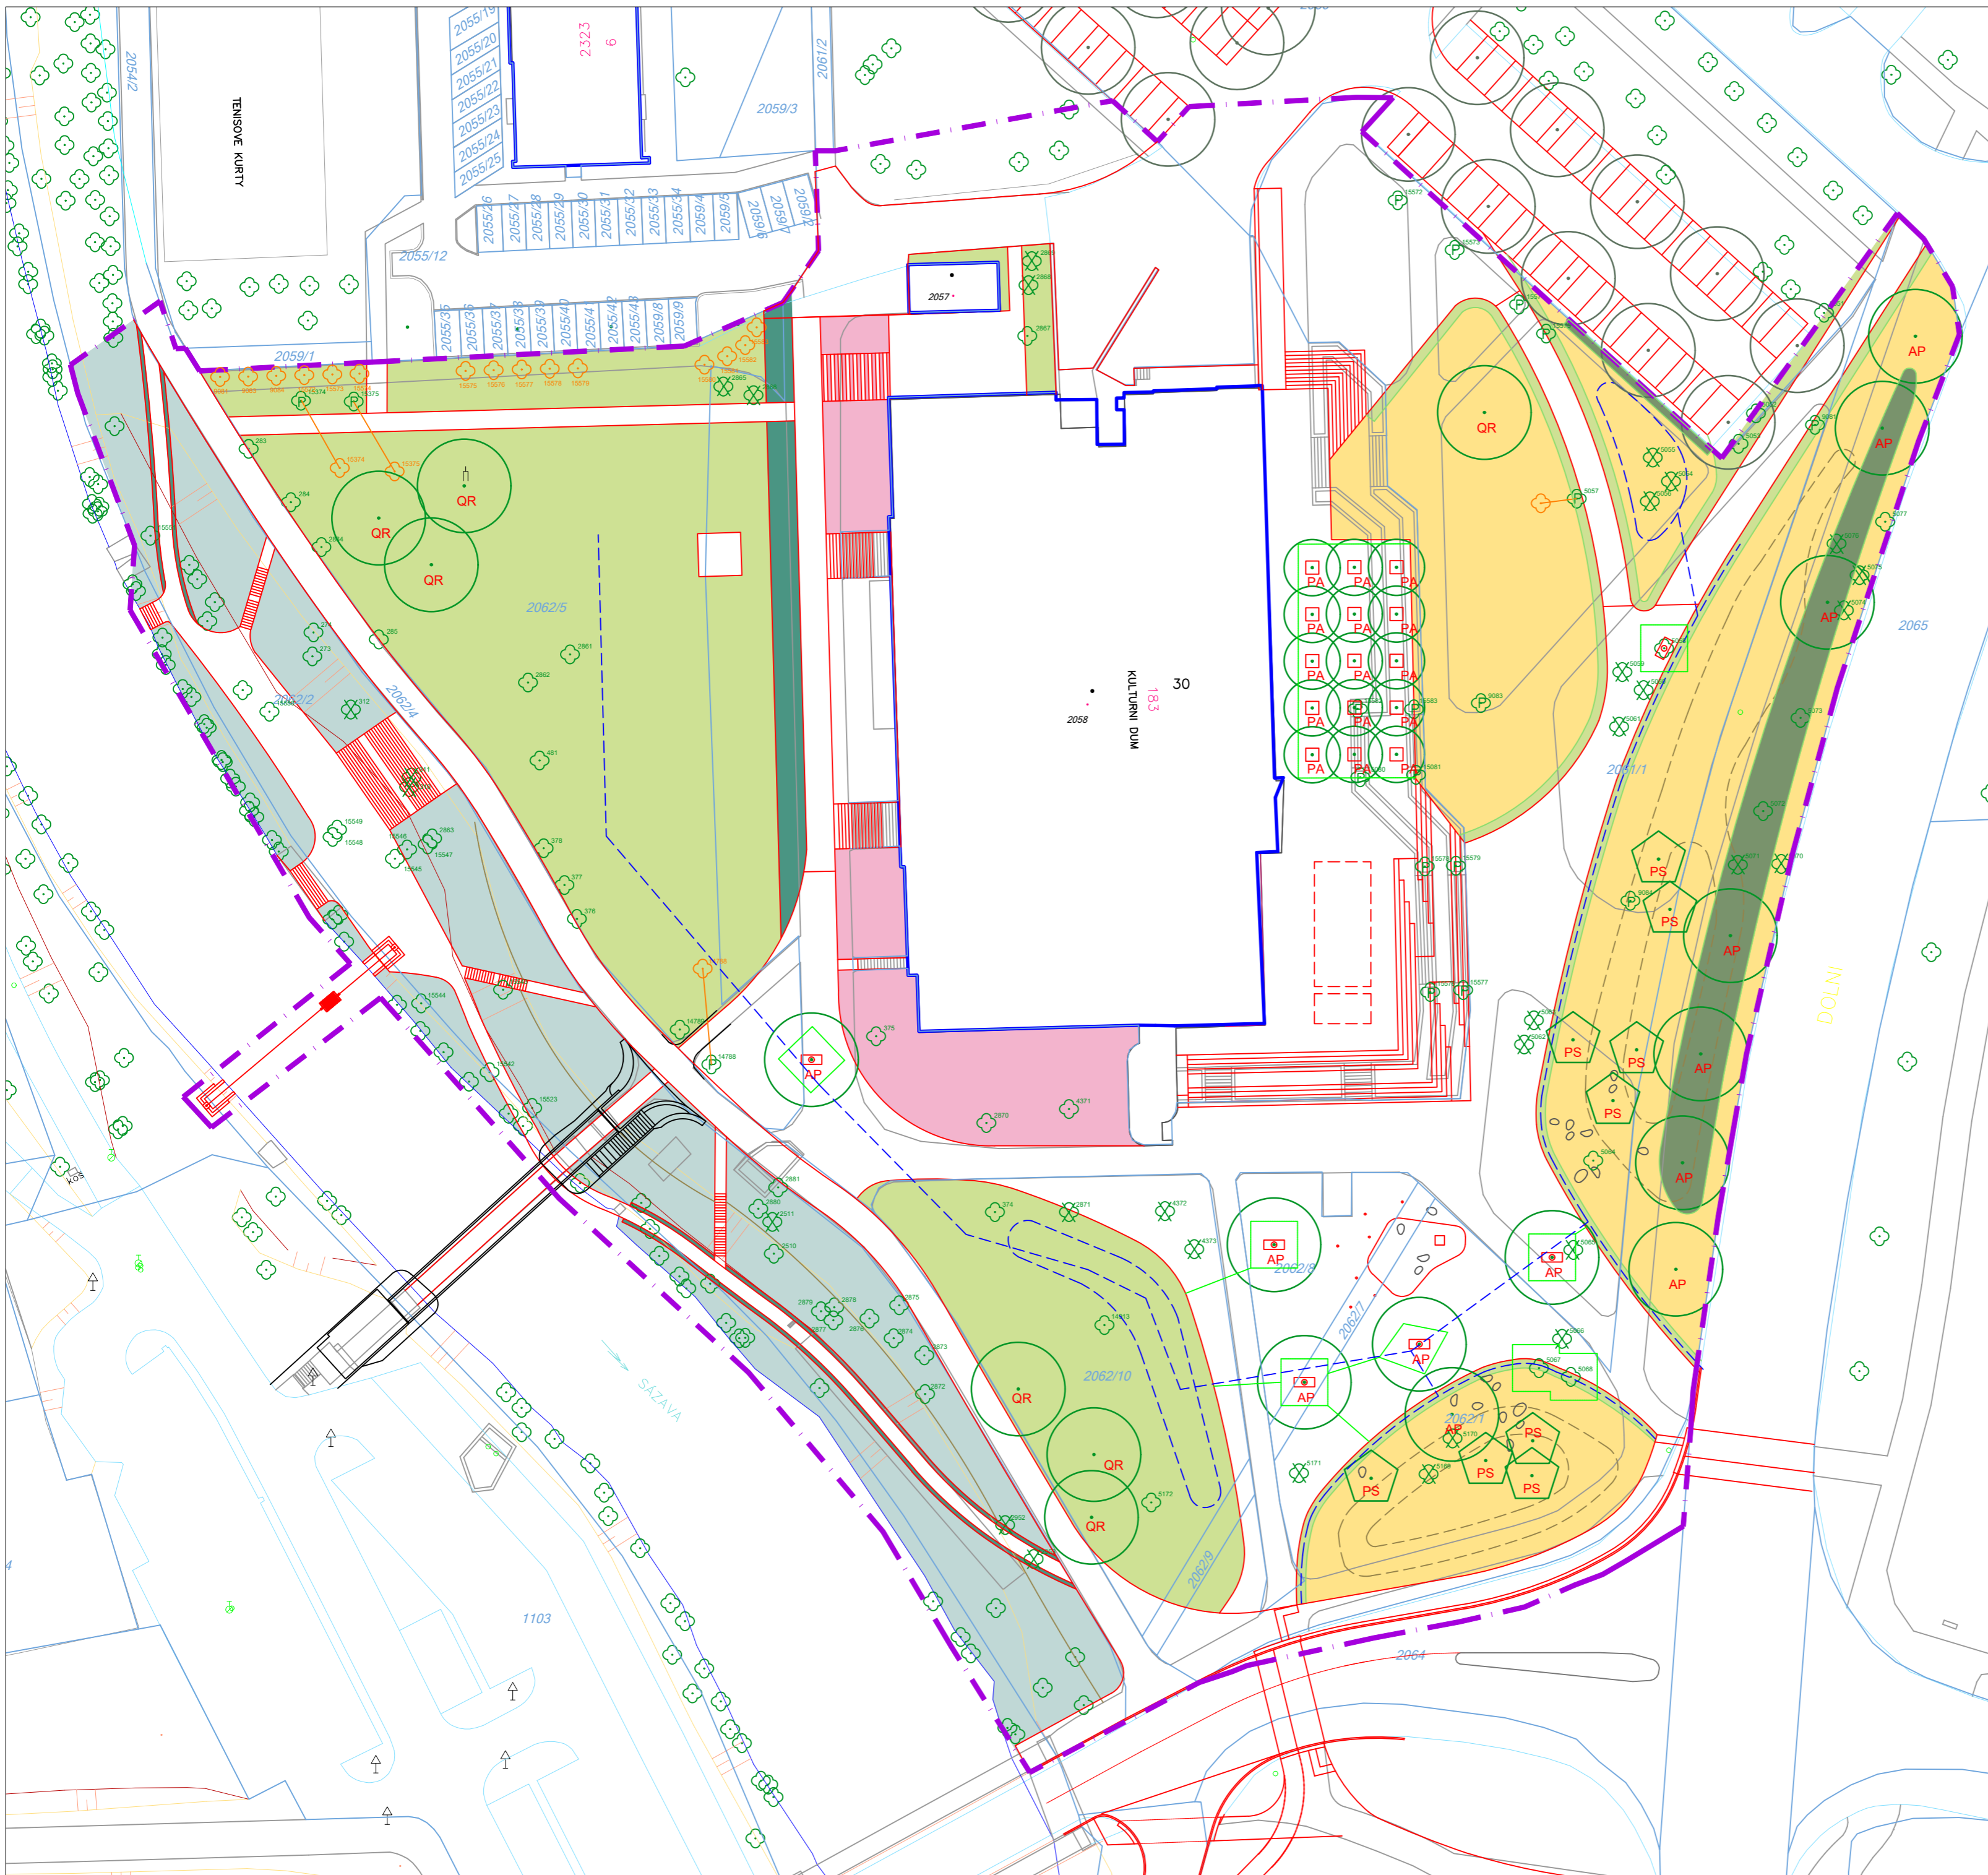

LEGENDA

- Katastrální mapa
- Řešené území
- Stávající objekty
- Stávající stromy
- Navržené řešení
- Stromy navržené k odstranění
- Stromy navržené k přesazení
- Navržená pozice přesazovaných stromů
- Navržené stromy listnaté
- Navržené stromy jehličnaté
- AP - *Acer pseudoplatanus*, javor klen
- PS - *Pinus sylvestris*, borovice lesní
- PA - *Prunus sargentii*, višně Sargentova
- QR - *Quercus robur*, dub letní
- Výsadby keřů (např. *Cornus mas*, *Rosa canina*, *Ligustrum vulgare*, *Taxus baccata*, *Viburnum opulus*, *V. pragensis*)
- Parkový trávník, intenzivní údržba
- Luční trávník, extenzivní údržba, sečení 2-3x ročně
- Travobylinné podrosty
- Záhony trvalek a trav, extenzivní s vyšším stupněm autoregulace
- Štěrkový trávník, únosnost pro občasný pojezd
- Terénní modelace
- Hospodaření s dešťovou vodou
- Prokořenitelný prostor stromů a kořenové cesty
- Balvány


AUTÓŘI	Markéta a Petr Veličkovi, Tomáš Popelínský Ateliér krajinářské architektury M&P Architekti sídl: U Vody č.p. 1194/10, 594 01 Velké Meziříčí, tel: +420 731 477 608	
ODPOVĚDNÝ PROJEKTANT ČÁSTI	Ing. Petr Velička	
VYPRACOVAL	Ing. Tomáš Popelínský	
NÁZEV	C.4 SITUACE VEGETACE	MÉRÍTKO 1:500 / A2
NÁZEV AKCE	PROSTOR KULTURY ŽDĀR NAD SÁZAVOU	DATUM 11/2024
INVESTOR	Město Žďár nad Sázavou, Žižkova 227/1, 591 01 Žďár nad Sázavou	Č. PARÉ
MÍSTO STAVBY	Katastrální území: Město Žďár, kraj: Vysočina	
STUPEŇ	STUDIE	
ČÁST	C. SITUAČNÍ VÝKRESY	

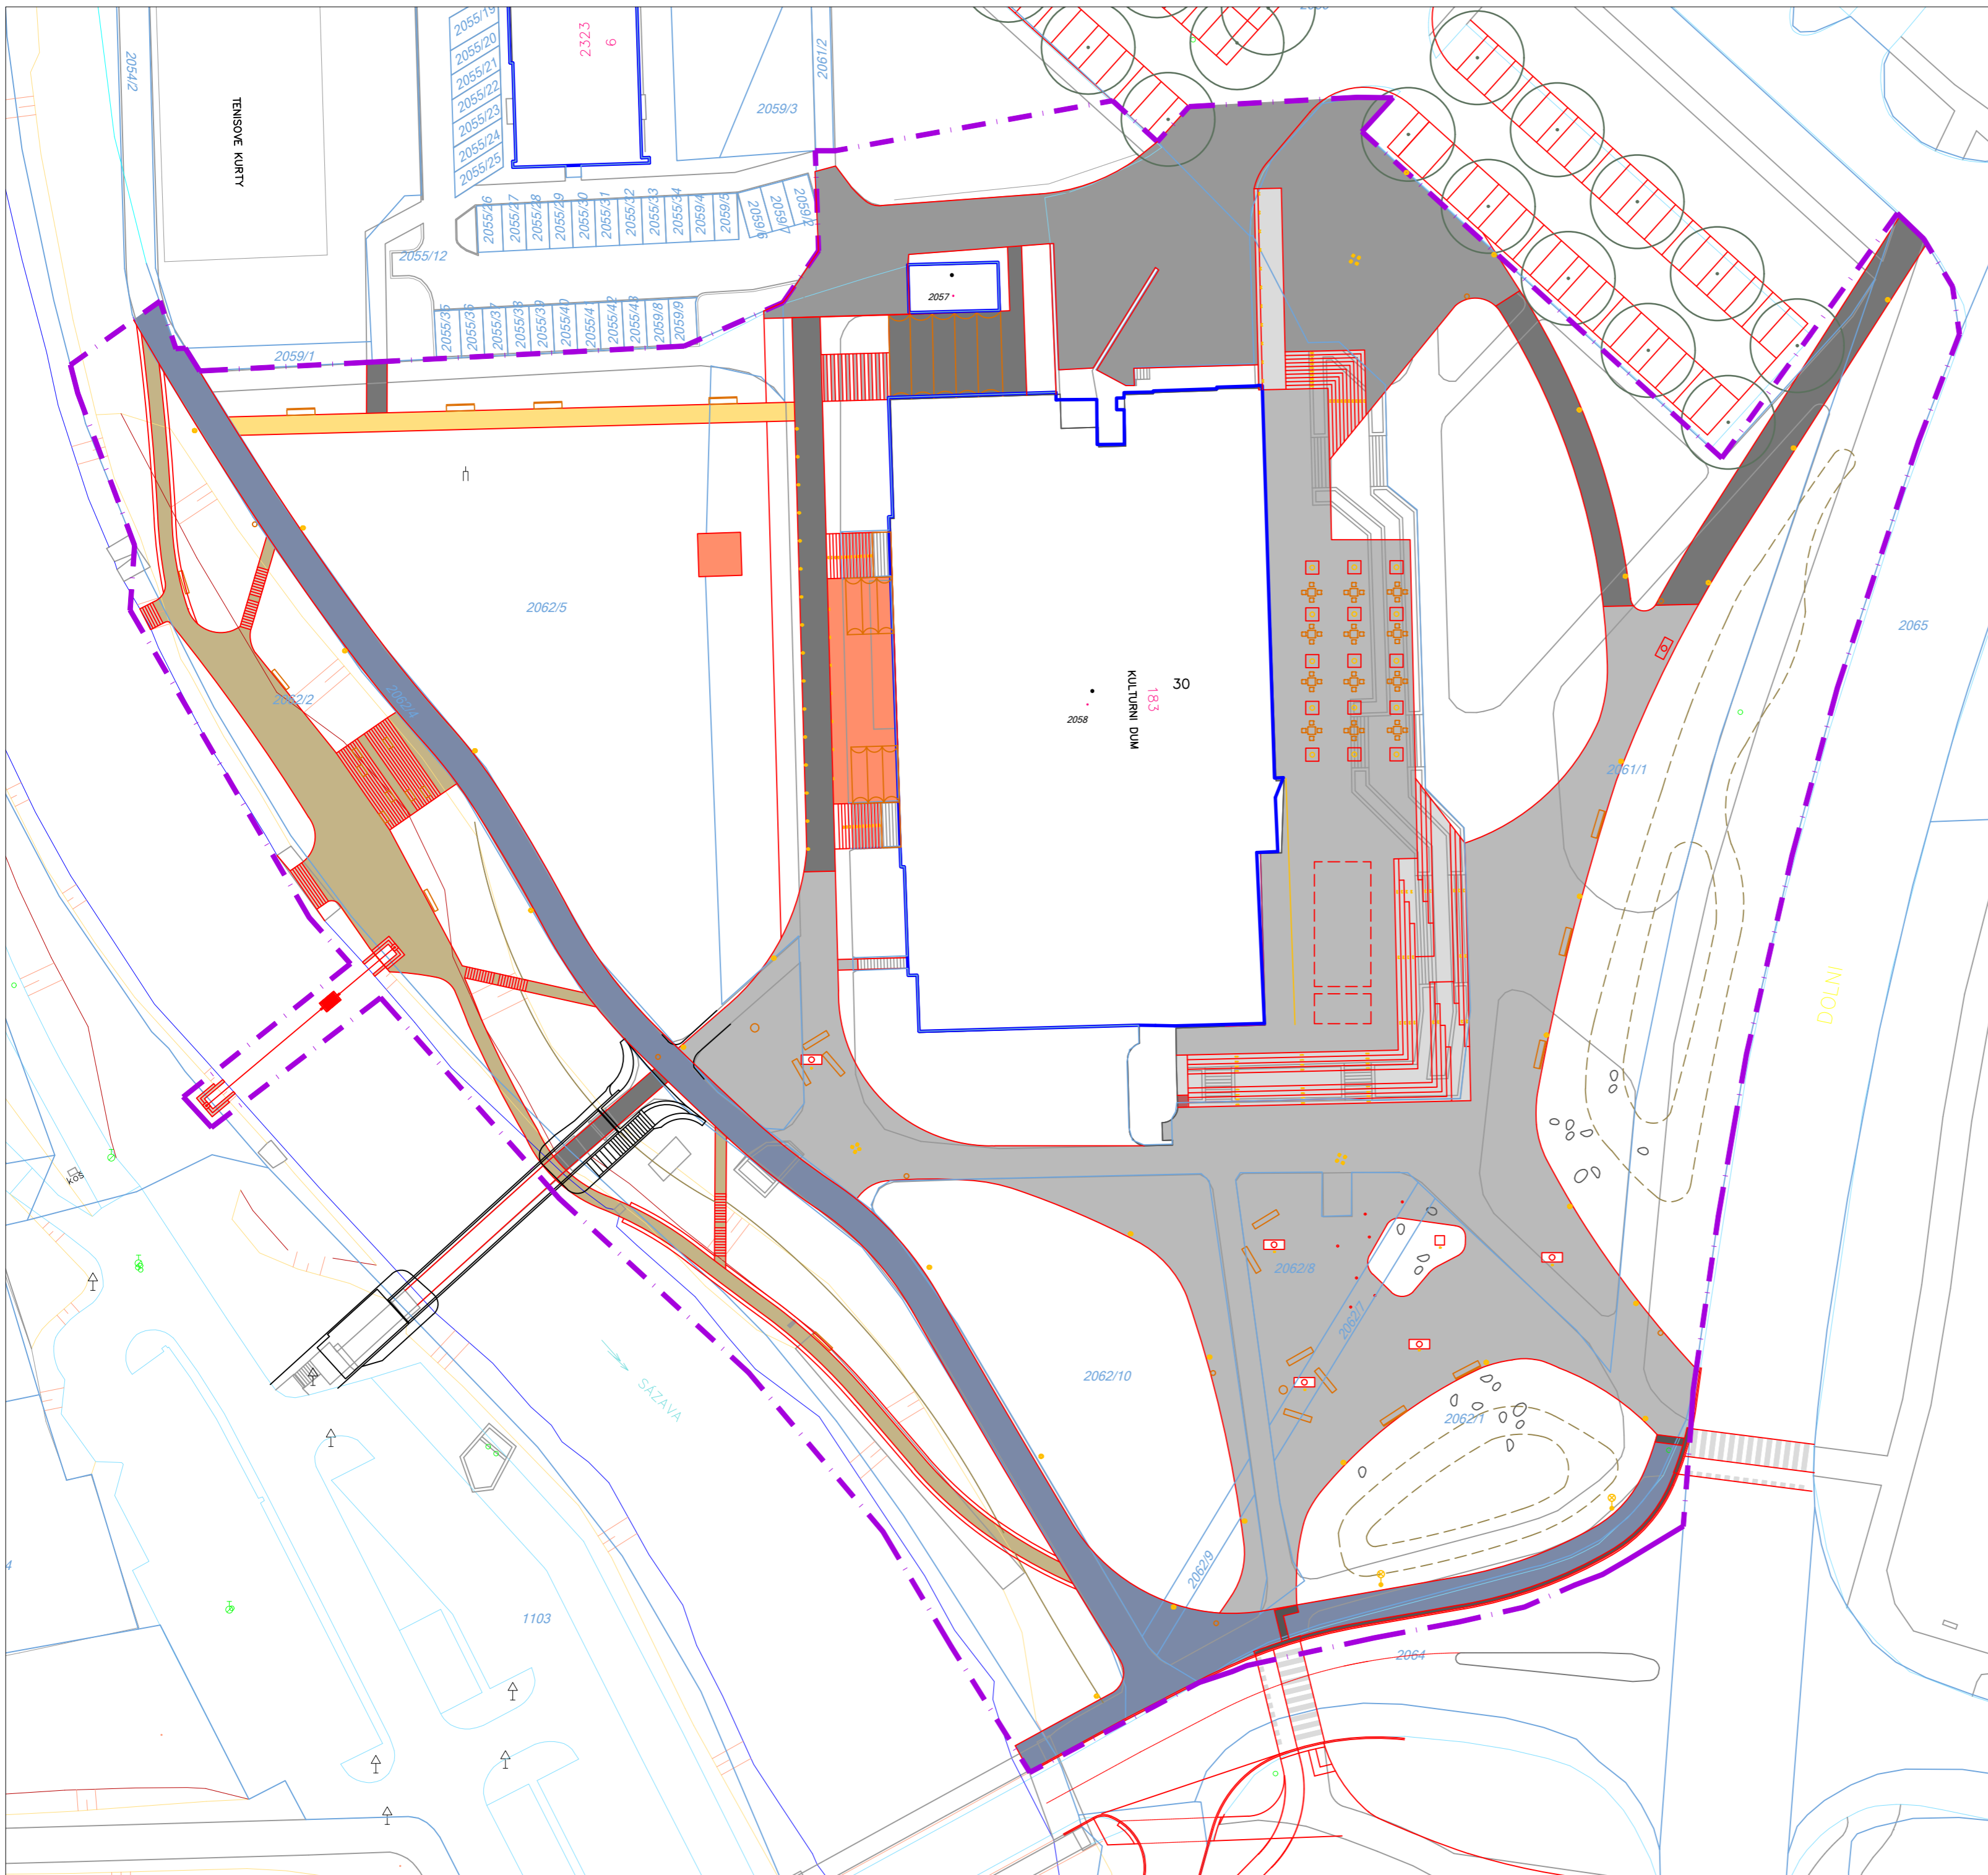

LEGENDA

- Katastrální mapa
- Řešené území
- Stávající objekty
- Navržené řešení
- Terénní modelace
- Hospodaření s dešťovou vodou
- Kamenná dlažba, světlá žula velkoformátová
- Kamenná dlažba, světlá žula, řádková/vějíř
- Betonové plochy a schodiště
- Kamenná schodiště (recyklovaný materiál)
- Kamenná dlažba se širokou zatravněnou spárou
- Asfalt (ze směsi světlého kameniva)
- Mlat
- Vodní prvky
- Podium
- Štěrkový trávník, únosnost pro občasný pojezd
- Zastřešení
- Plošina pro imobilní
- Lavice s opěradlem
- Lavice bez opěradla
- Trámová lavice
- Odpadkový koš
- Mobilní stoly s židlemi
- Lanový přívoz
- Pítko
- Osvětlení - stožár
- Lampsy navržené
- Lampsy stávací přesunuté - osvětlení křižovatky
- Podsvětlení korun stromů a uměleckého prvku, osvětlení terasy restaurace
- Zemní svítidla
- Osvětlení schodišť, ramp a pódia
- Osvětlení vstupu do Domu kultury - LED páska
- Balvany

AUTOŘI	Markéta a Petr Veličková, Tomáš Popelínský Ateliér krajinářské architektury M&P Architekti sídl: U Vody č.p. 1194/10, 594 01 Velké Meziříčí, tel: +420 731 477 608	
ODPOVĚDNÝ PROJEKTANT ČÁSTI	Ing. Petr Velička	
VYPRACOVAL	Ing. Tomáš Popelínský	
NÁZEV	C.5 SITUACE ZPEVNĚNÝCH PLOCH	MĚŘÍTKO 1:500 / A2
NÁZEV AKCE	PROSTOR KULTURY ŽDĀR NAD SÁZAVOU	DATUM 11/2024
INVESTOR	Město Žďár nad Sázavou, Žižkova 227/1, 591 01 Žďár nad Sázavou	Č. PARÉ
MÍSTO STAVBY	Katastrální území: Město Žďár, kraj: Vysočina	
STUPEŇ	STUDIE	
ČÁST	C. SITUAČNÍ VÝKRESY	

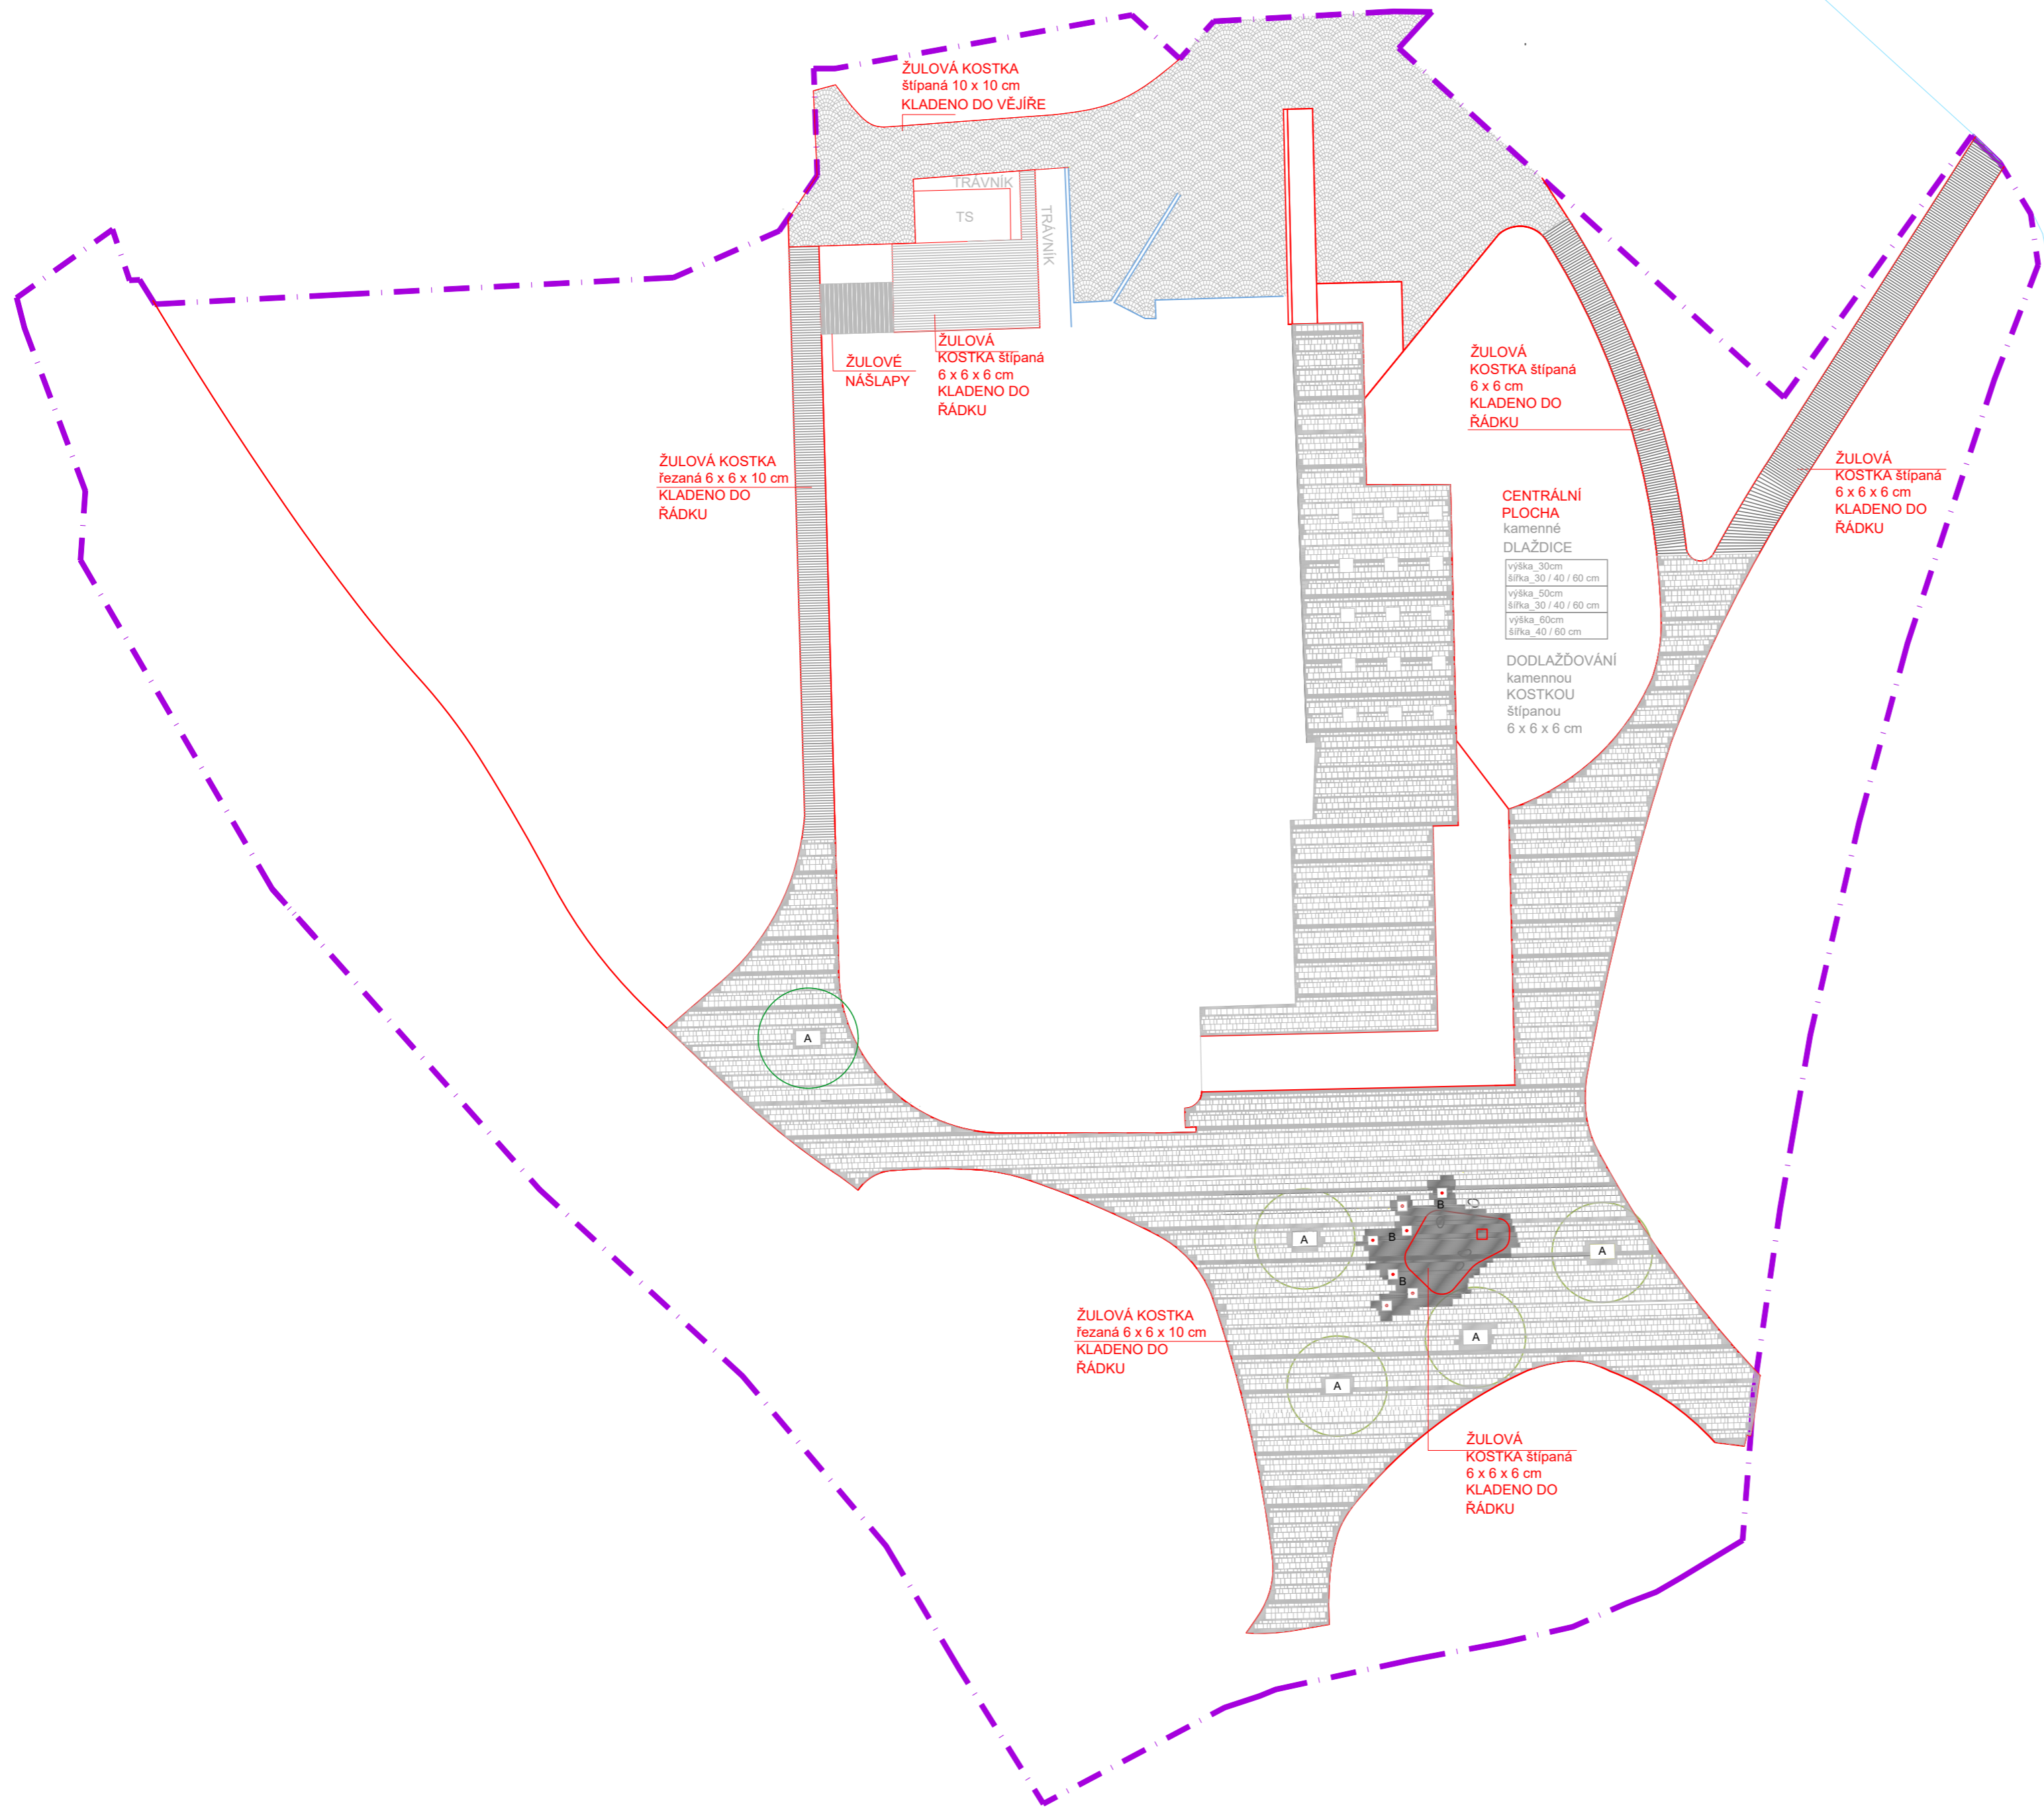


- LEGENDA**
- Kamenná dlažba velkoformátová řádková
 - Dodlaždění krajů kamennou kostkou
 - Žulová kostka 6x6x6 cm, štípaná, řádková dlažba
 - Žulová kostka 6x6x6 cm, štípaná, řádková dlažba - vodní prvek
 - Žulová kostka 6x6x10 cm, řezaná, řádková dlažba
 - Žulová kostka 10x10x10 cm, štípaná, vějíř
 - Žulové nášlapy
 - A Stromy, kovové mříže
 - B Vodní prvek - stříky

CENTRÁLNÍ PLOCHA
kamenné
DLAŽDICE


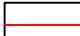
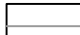



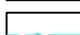

výška_30cm
šířka_30 / 40 / 60 cm
výška_50cm
šířka_30 / 40 / 60 cm
výška_60cm
šířka_40 / 60 cm

DODLAŽDOVÁNÍ
kamennou
KOSTKOU
štípanou
6 x 6 x 6 cm

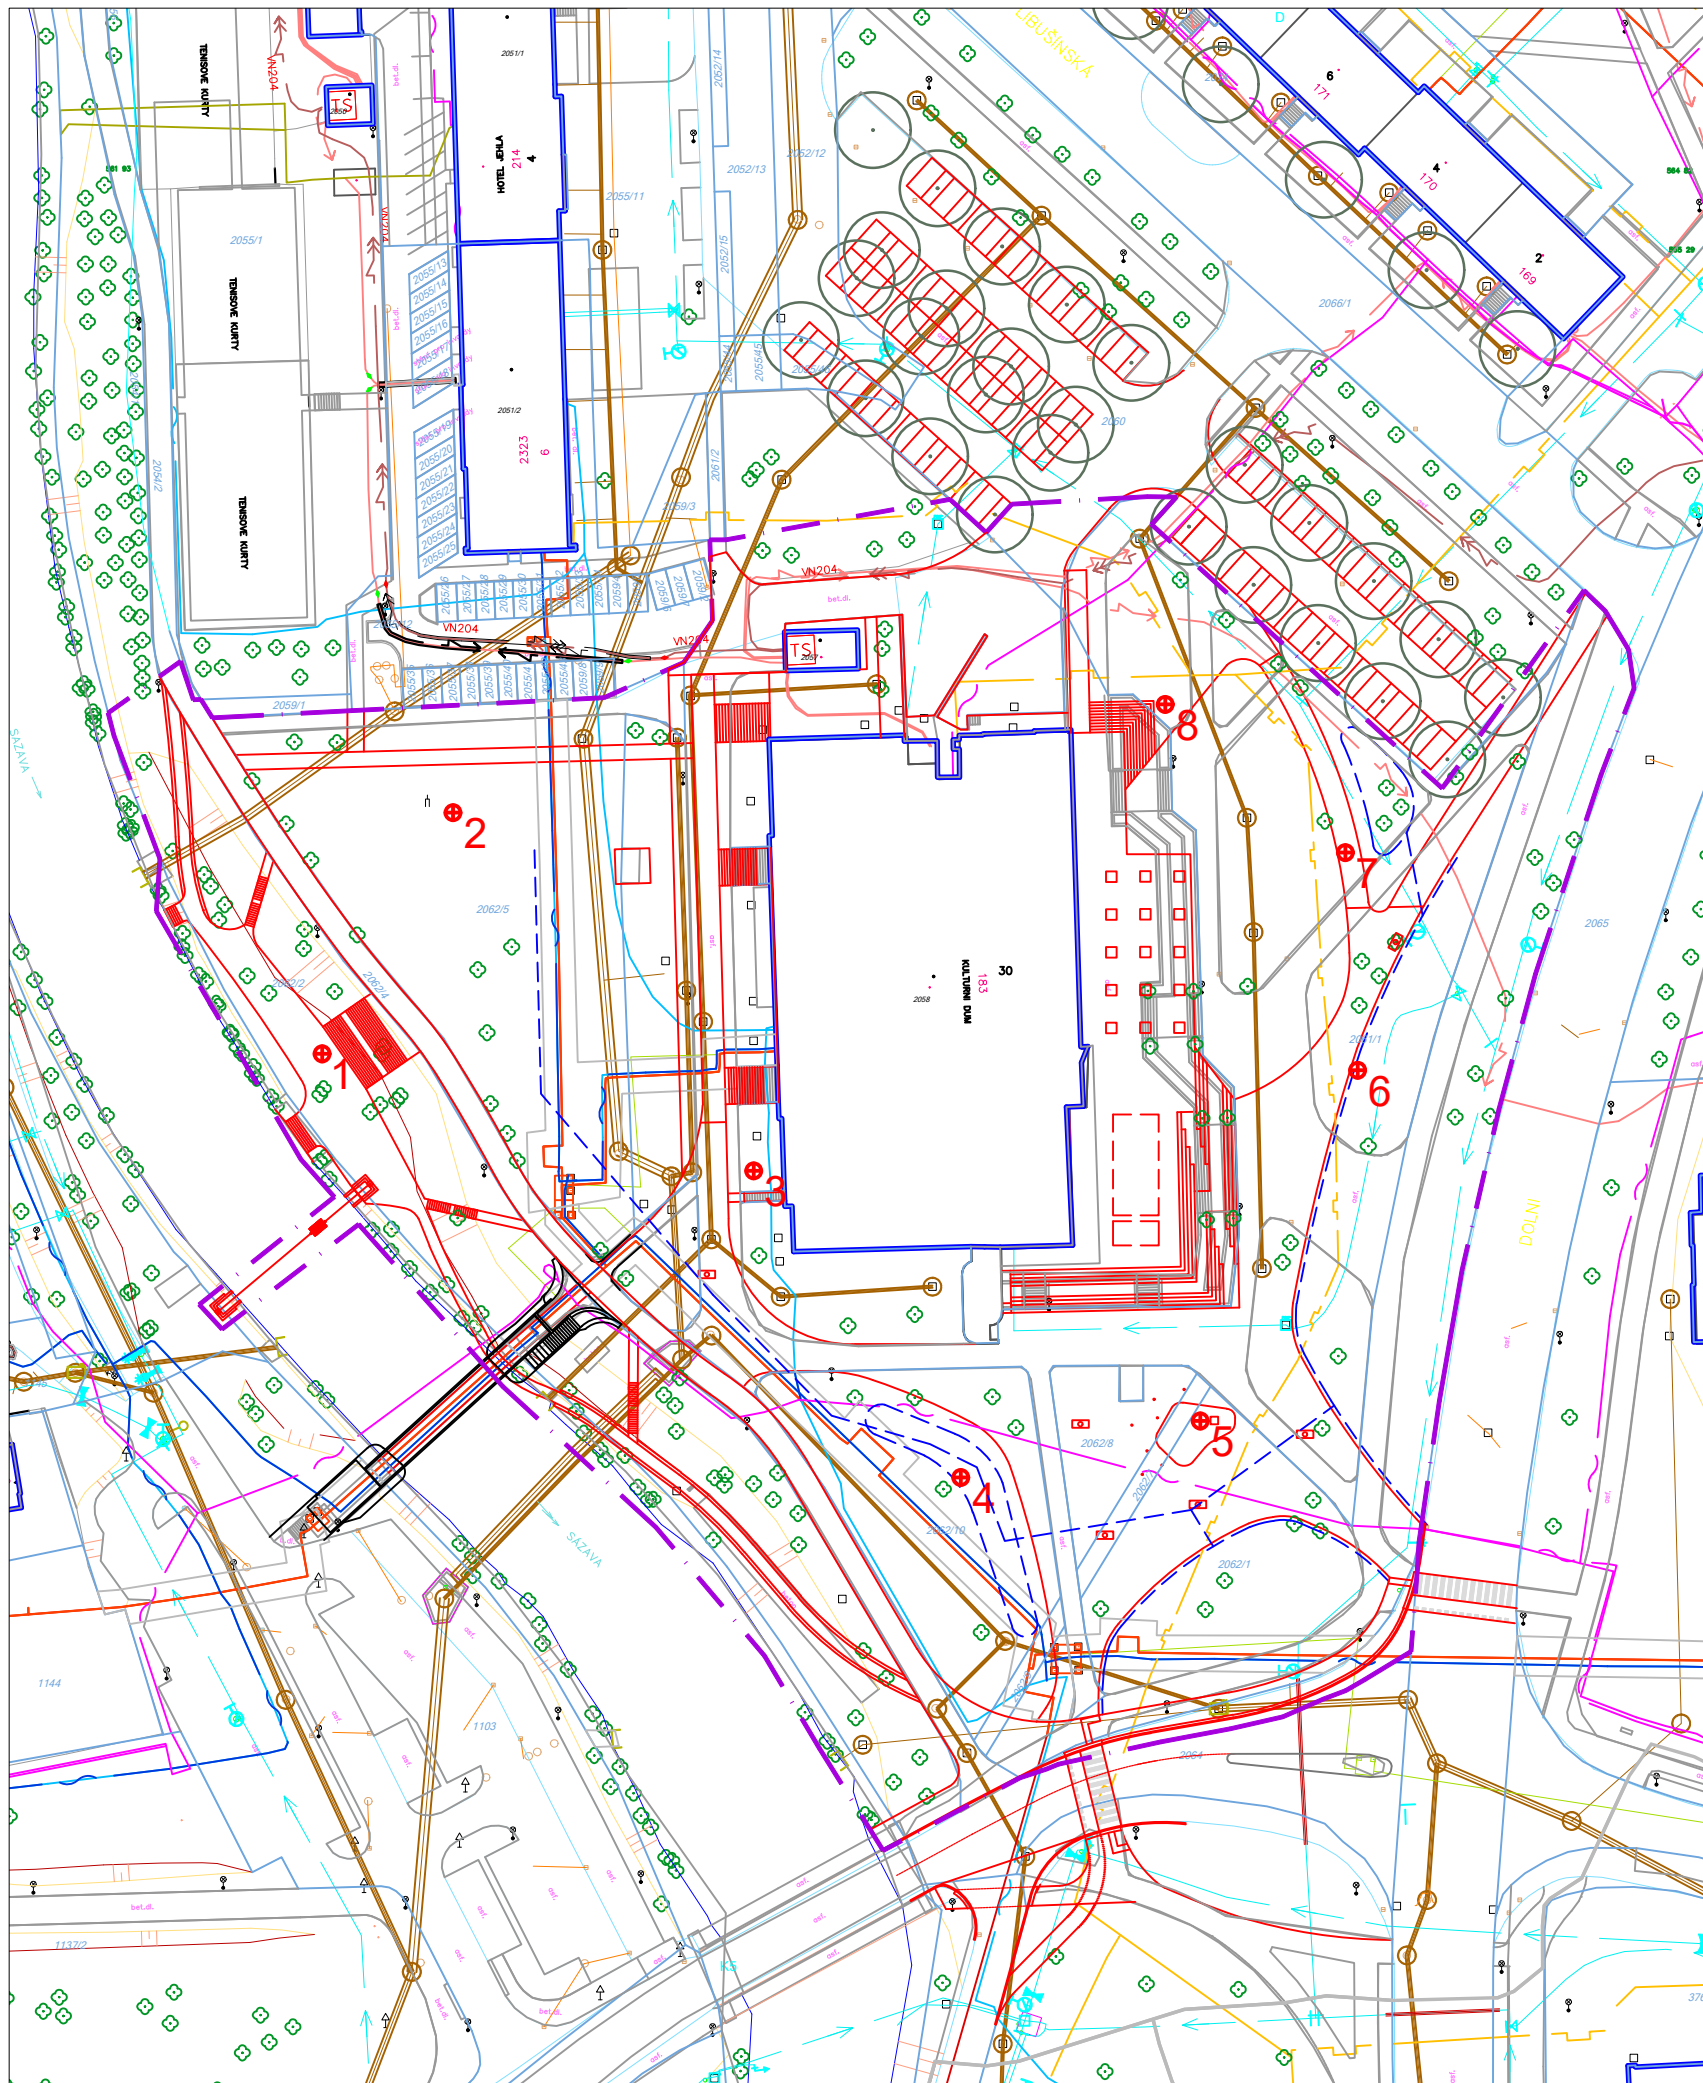AUTÓŘI	Markéta a Petr Veličková, Tomáš Popelínský Ateliér krajinářské architektury M&P Architekti sídl: U Vody č.p. 1194/10, 594 01 Velké Meziříčí, tel: +420 731 477 608	
ODPOVĚDNÝ PROJEKTANT ČÁSTI	Ing. Petr Velička	
VYPRACOVAL	Ing. Markéta Veličková	
NÁZEV	C.6 ŘEŠENÍ DLAŽEB	MĚŘÍTKO 1:500
NÁZEV AKCE	PROSTOR KULTURY ŽDĀR NAD SÁZAVOU	DATUM 11/2024
INVESTOR	Město Žďár nad Sázavou, Žižkova 227/1, 591 01 Žďár nad Sázavou	Č. PARÉ
MÍSTO STAVBY	Katastrální území: Město Žďár, kraj: Vysočina	
STUPEŇ	STUDIE	
ČÁST	C. SITUAČNÍ VÝKRESY	



LEGENDA

- | | | | |
|---|-------------------|---|-----------------|
|  | Katastrální mapa |  | Navržené řešení |
|  | Řešené území |  | Sondy |
|  | Stávající objekty | | |
|  | Stávající stromy | | |
-
- Inženýrské sítě:
- | | |
|---|---------------------|
|  | CETIN |
|  | KT sdělovací vedení |
|  | GasNet |
|  | Horkovod |
|  | Kanalizace |
|  | Vodovod |
|  | EGD vysoké napětí |
|  | EGD nízké napětí |


AUTOŘI Markéta a Petr Veličkovi, Tomáš Popelínský
 Ateliér krajinářské architektury M&P Architekti
 sídlo: U Vody č.p. 1194/10, 594 01 Velké Meziříčí, tel: +420 731 477 608



ODPOVĚDNÝ PROJEKTANT ČÁSTI Ing. Petr Velička

VYPRACOVAL Ing. Tomáš Popelínský

NÁZEV	C.7 SITUAČNÍ VÝKRES SOND	MĚŘÍTKO 1:1000 / A3
NÁZEV AKCE	PROSTOR KULTURY ŽDÁR NAD SÁZAVOU	DATUM 11/2024
INVESTOR	Město Žďár nad Sázavou, Žižkova 227/1, 591 01 Žďár nad Sázavou	Č. PARÉ
MÍSTO STAVBY	Katastrální území: Město Žďár, kraj: Vysočina	
STUPEŇ	STUDIE	
ČÁST	C. SITUAČNÍ VÝKRESY	

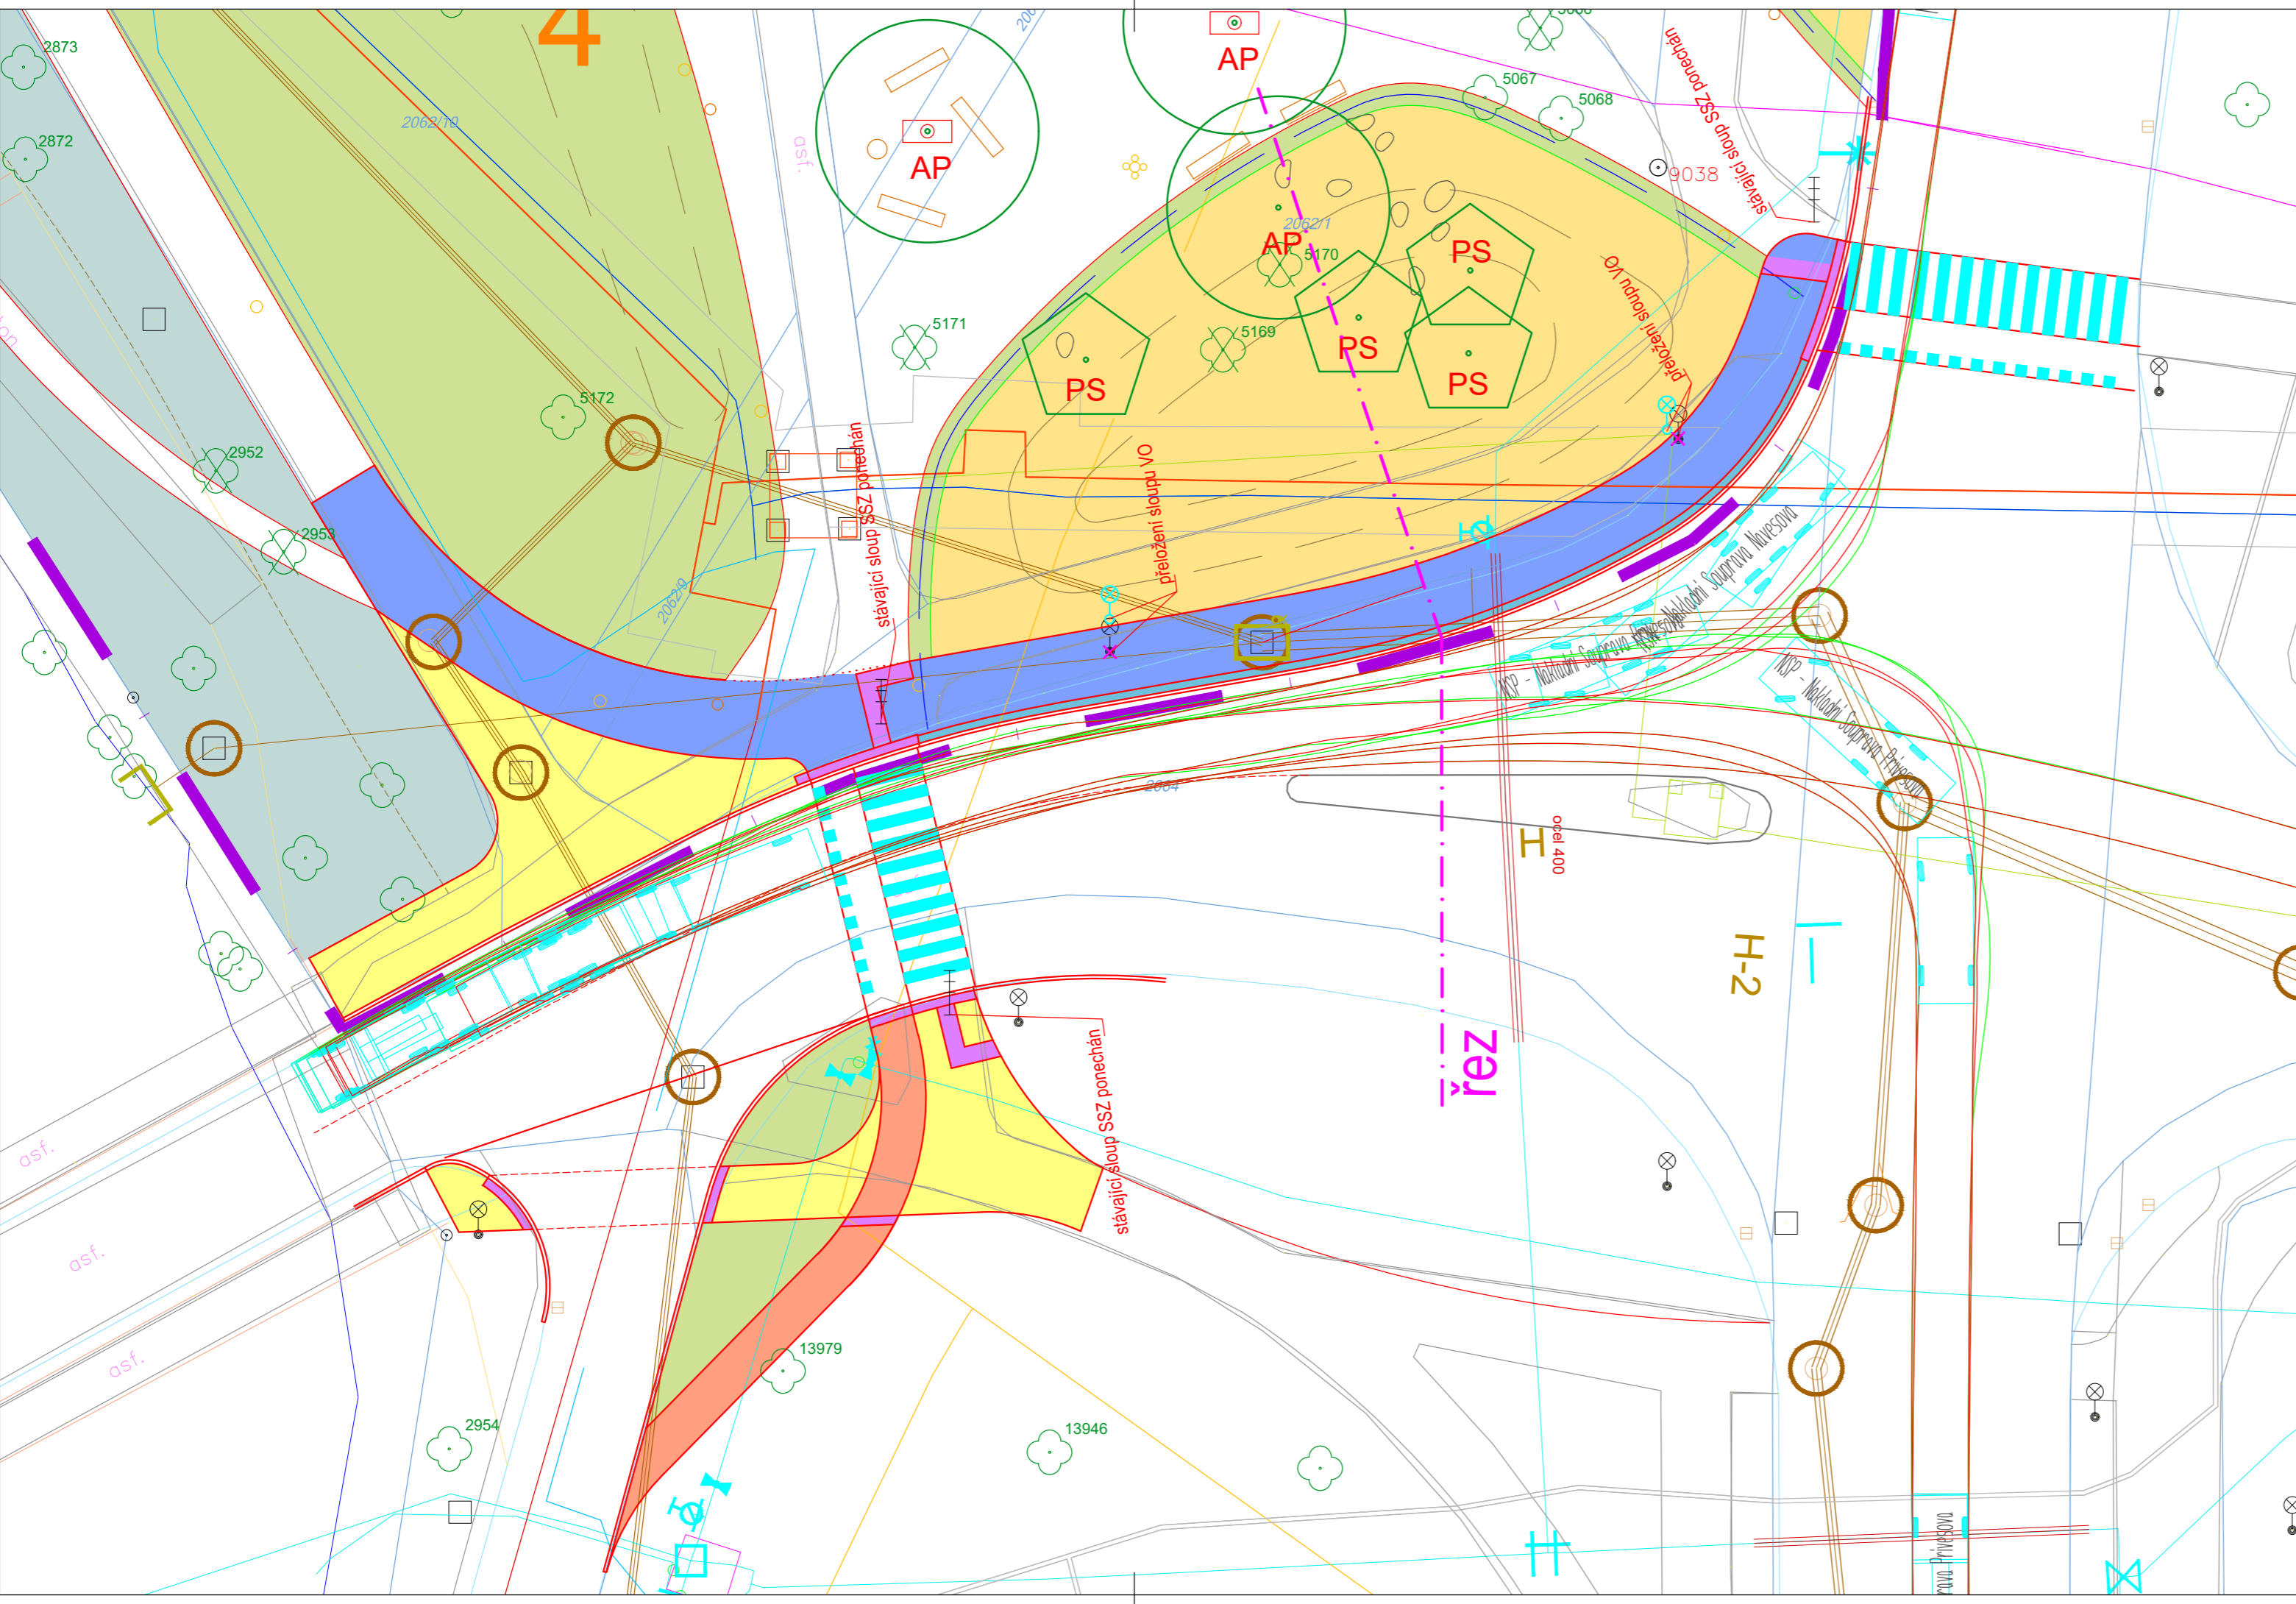

LEGENDA

- | | | | |
|-------------------------|---------------------|--|--------------------------------------|
| | Katastrální mapa | | Navržené řešení |
| | Řešené území | | Stromy navržené k odstranění |
| | Stávající objekty | | Stromy navržené k přesazení |
| | Stávající stromy | | Navržené pozice přesazovaných stromů |
| | Stávající výškopis | | Navržené stromy listnaté |
| Inženýrské sítě: | | | Navržené stromy jehličnaté |
| | CETIN | | Parkový trávnik |
| | KT sdělovací vedení | | Luční trávnik |
| | GasNet | | Travobylinné podrosty |
| | Horkovod | | Záhony trvalek a trav |
| | Kanalizace | | Živé ploty |
| | Vodovod | | Chodník |
| | EGN vysoké napětí | | Smíšená stezka |
| | EGN nízké napětí | | Cyklostezka |
| | | | Bezbariérové prvky |
| | | | Bezpečnostní odstup |

VEDOUcí PROJEKTU SO Ing. Petr SMÍTAL ČKAIT 1202264	ZODPOVĚDNÝ PROJEKTANT SO Ing. Linda SMÍTALOVÁ ČKAIT 1201908	VYPRACOVAL SO Ing. Michal LOLEK	Ing. Linda Smitalová, IČO 74276361 Rokyčanova 781/13 Olomouc 77900 +420 777 829 795 smitalova@atelis.eu www.atelis.eu
--	---	------------------------------------	--




AUTÓŘI	Markéta a Petr Veličkovi, Tomáš Popelínský Ateliér krajinářské architektury M&P Architekti sídl: U Vody č.p. 1194/10, 594 01 Velké Meziříčí, tel: +420 731 477 608	
--------	--	--

ODPOVĚDNÝ PROJEKTANT ČÁSTI	Ing. Petr Velička
VYPRACOVAL	Ing. Tomáš Popelínský

NÁZEV	C.3 KOORDINAČNÍ SITUAČNÍ VÝKRES - VÝŘEZ	MĚŘÍTKO	1:250
NÁZEV AKCE	PROSTOR KULTURY ŽDÁR	DATUM	09/2024
INVESTOR	Město Žďár nad Sázavou, Žižkova 227/1, 591 01 Žďár nad Sázavou	Č. PARÉ	
MÍSTO STAVBY	Katastrální území: Město Žďár, kraj: Vysočina		
STUPEŇ	KONCEPT STUDIE		
ČÁST	D. DOKUMENTACE OBJEKTŮ, D.1 STAVEBNÍ A INŽENÝRSKÉ OBJEKTY		

ŘEZ

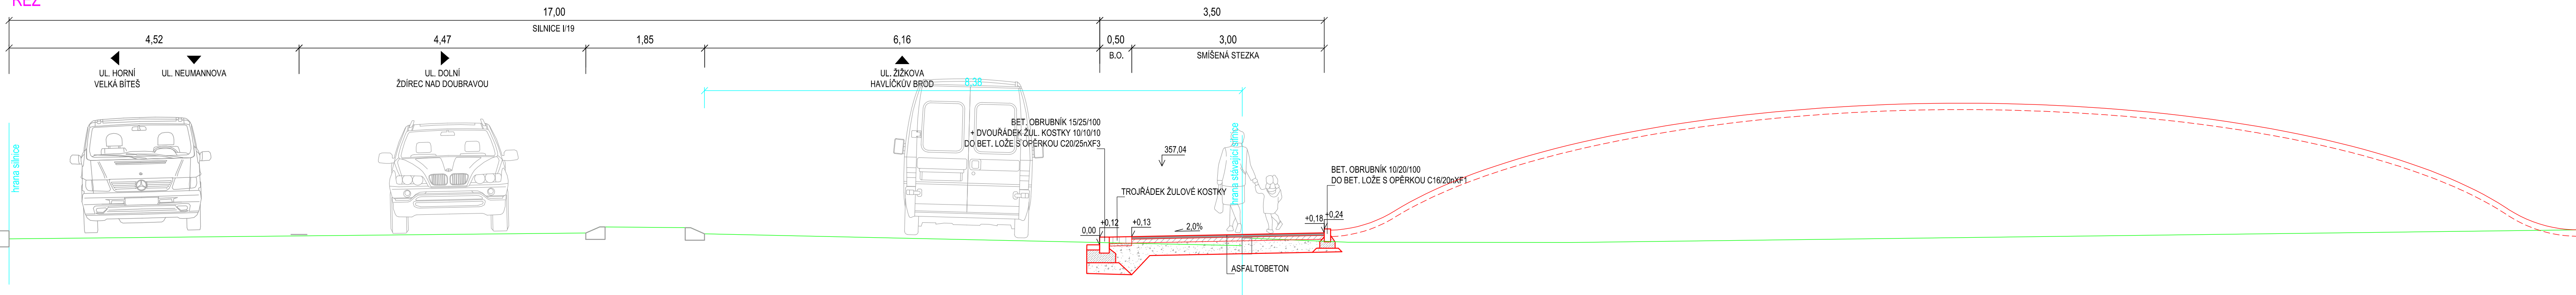

VEDOUcí PROJEKTU SO Ing. Petr SMÍTAL ČKAIT 1202264	ZODPOVĚDNÝ PROJEKTANT SO Ing. Linda SMÍTALOVÁ ČKAIT 1201908	VYPRACOVAL SO Ing. Michal LOLEK	Ing. Linda Smitalová, IČO 74276361 Rokycanova 781113 Olomouc 77900 +420 777 629 795 smitalova@atelis.eu www.atelis.eu
--	---	------------------------------------	--



AUTOŘI
Markéta a Petr Veličkovi, Tomáš Popelínský
Ateliér krajinářské architektury M&P Architekti
sídl: U Vody č.p. 1194/10, 594 01 Velké Meziříčí, tel: +420 731 477 608



ODPOVĚDNÝ PROJEKTANT ČÁSTI
Ing. Petr Velička

VYPRACOVAL
Ing. Tomáš Popelínský

NÁZEV	ŘEZ KŘÍŽOVATKOU	MĚŘÍTKO	1:50
NÁZEV AKCE	PROSTOR KULTURY ŽDÁR	DATUM	09/2024
INVESTOR	Město Žďár nad Sázavou, Žižkova 227/1, 591 01 Žďár nad Sázavou	Č. PARÉ	
MÍSTO STAVBY	Katastrální území: Město Žďár, kraj: Vysočina		
STUPEŇ	KONCEPT STUDIE		
ČÁST	D. DOKUMENTACE OBJEKTŮ, D.1 STAVEBNÍ A INŽENÝRSKÉ OBJEKTY		