

TŘEŠŇOVÝ SAD

POBYTOVÁ
ČÁST
SLAVICEMI

ODSTRANĚNÍ
PŘÍŠERNÝCH BARIÉR

PŘÍZNÁNÍ
TRANSPORTU

NOVÉ VÝSADBY


LUČNÍ LEMY

POBYTOVÁ
ČÁST
SLAVICEMI

PŘÍZNÁNÍ TRANSPORTU

ODSTRANĚNÍ
PŘÍŠERNÝCH BARIÉR

ZIZKOVA

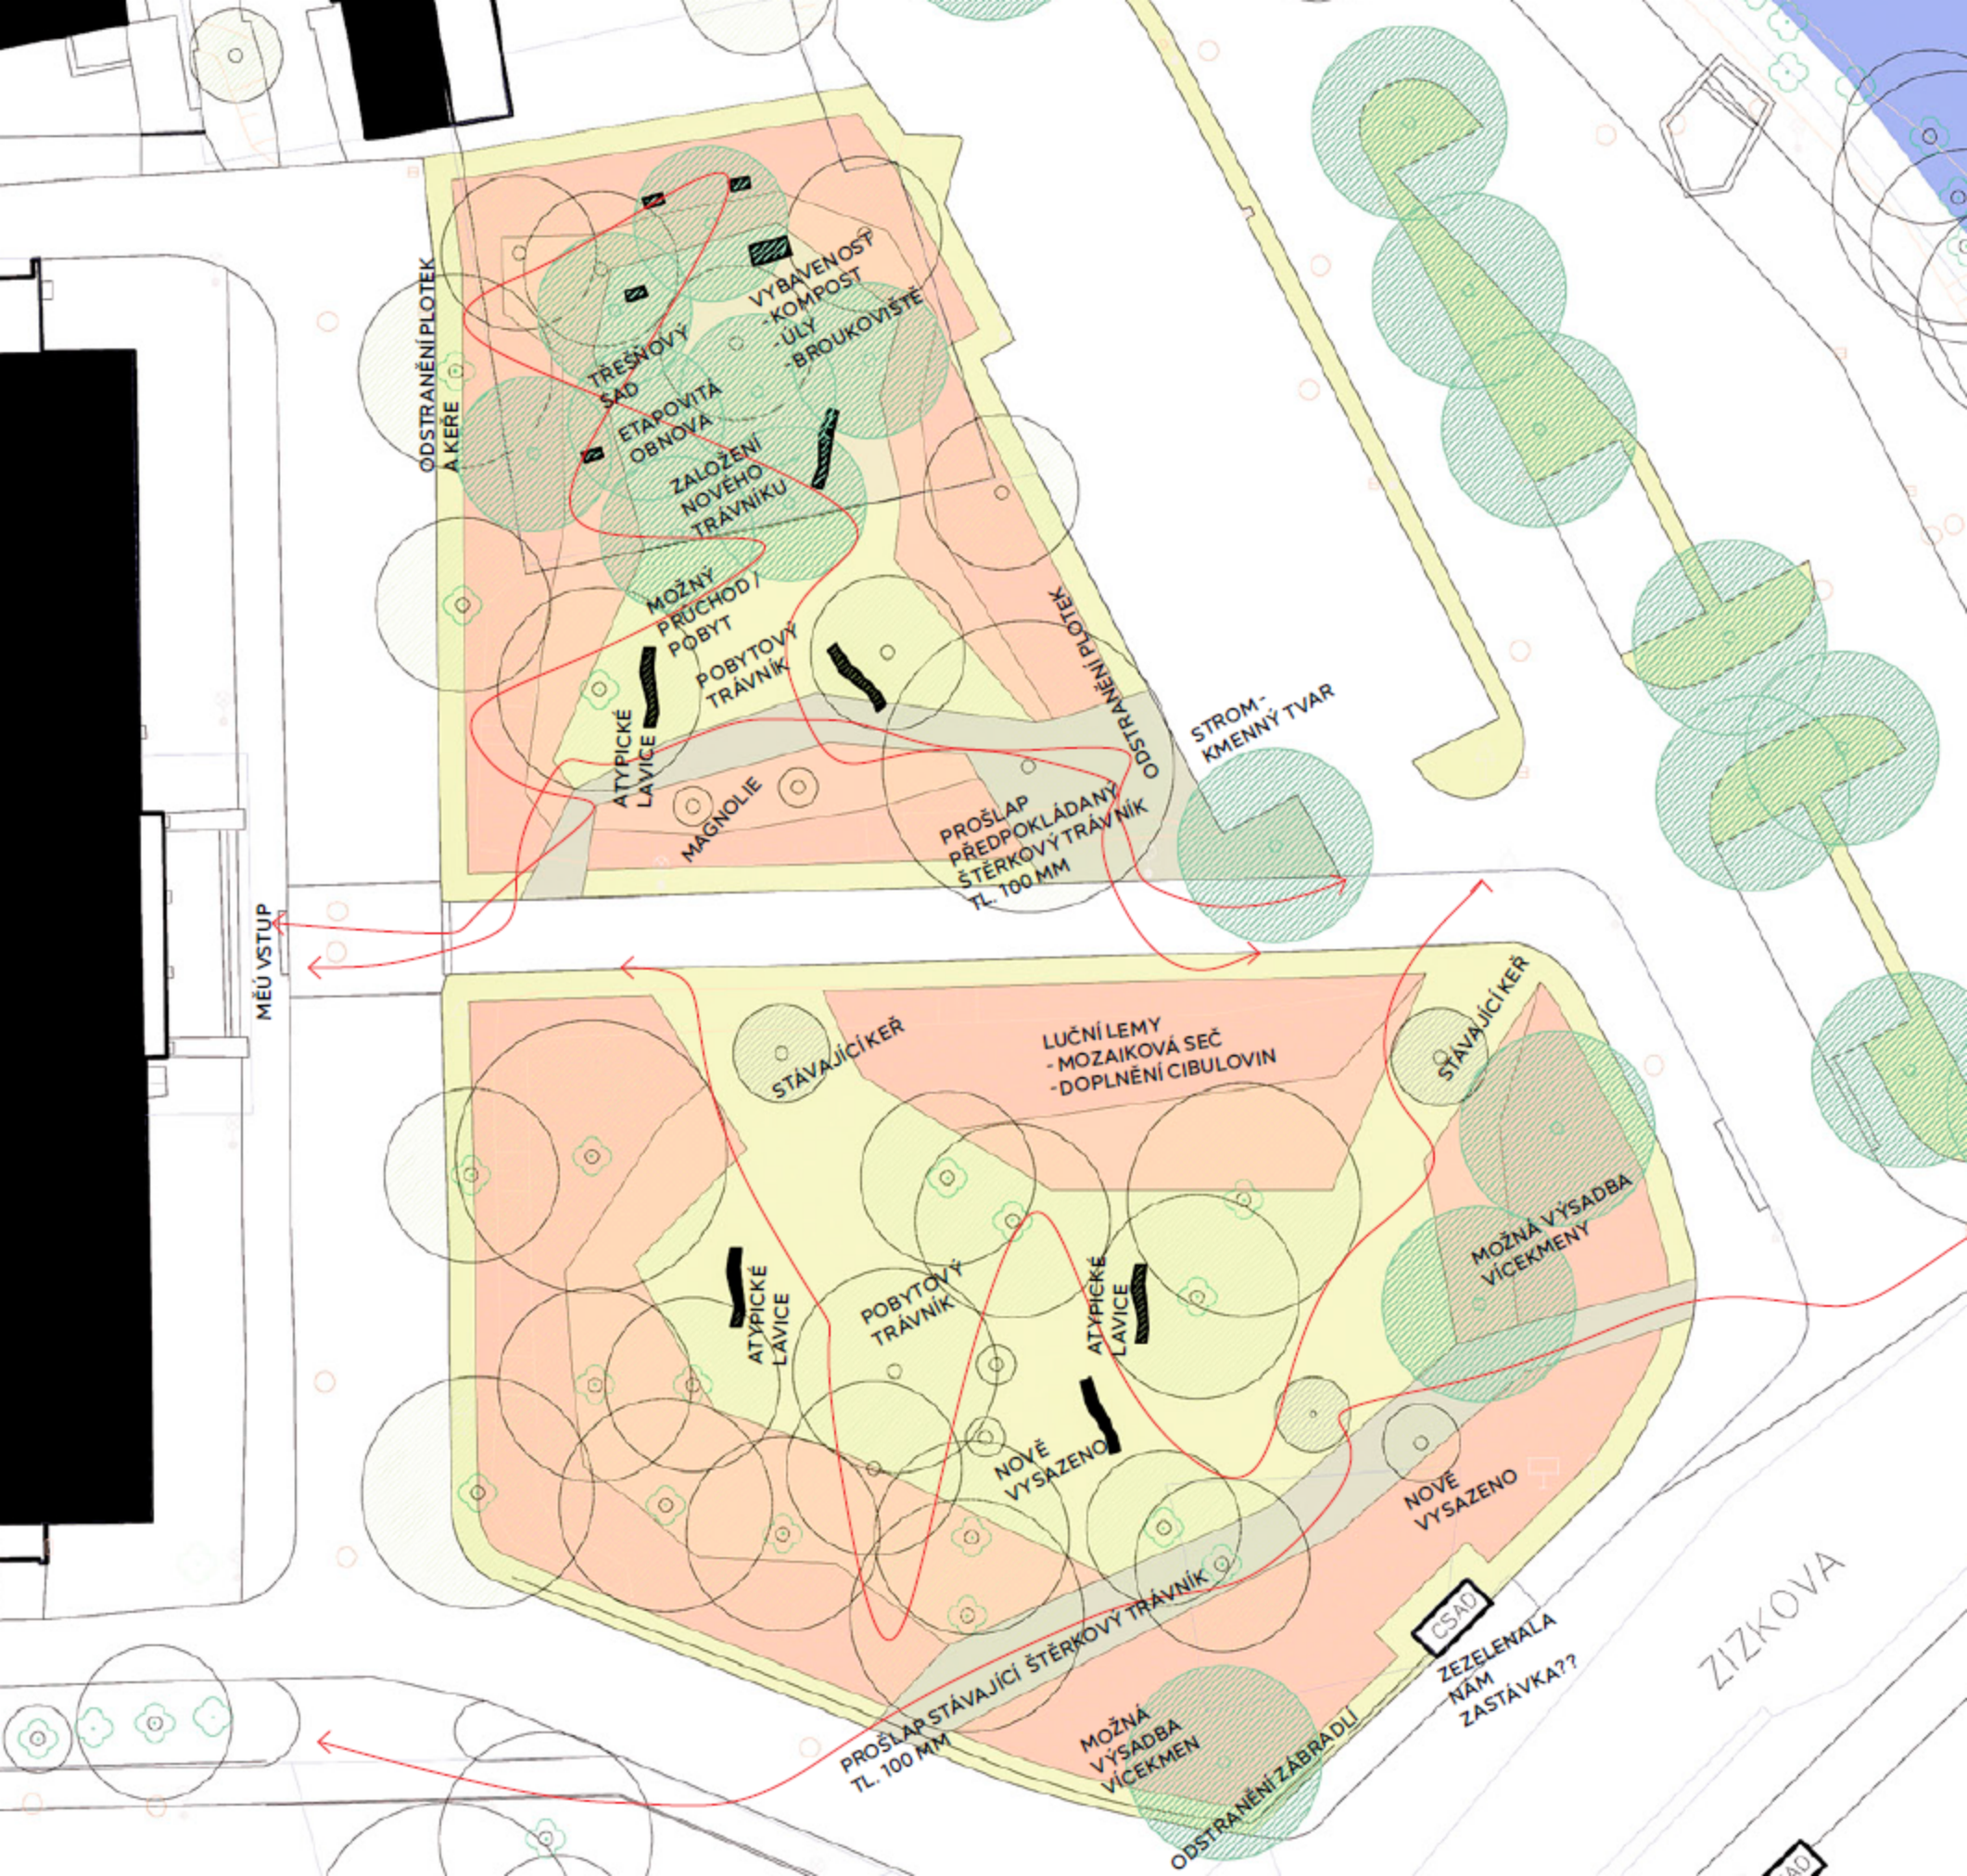

ODSTRANĚNÍ PLOTEK
A KĚŘE

TŘEŠŇOVÝ
SAD

VYBAVENOST
- KOMPOST
- ÚLY
- BROUKOVISTĚ

ETAPOVITÁ
OBNOVA

ZALOŽENÍ
NOVÉHO
TRÁVNÍKU

MOŽNÝ
PRŮCHOD /
POBYT

POBYTOVÝ
TRÁVNÍK

ATYPICKÉ
LAVICE

MAGNOLIE

PROŠLAP
PŘEDPOKLÁDANÝ
ŠTĚRKOVÝ TRÁVNÍK
TL. 100 MM

STROM-
KMENNÝ TVAR

MĚJ VSTUP

STÁVAJÍCÍ KĚŘ

LUČNÍ LEMY
- MOZAIKOVÁ SEČ
- DOPLNĚNÍ CIBULOVIN

STÁVAJÍCÍ KĚŘ

ATYPICKÉ
LAVICE

POBYTOVÝ
TRÁVNÍK

ATYPICKÉ
LAVICE

MOŽNÁ VÝSADBA
VÍCEKMENŮ

NOVĚ
VYSAZENO

NOVĚ
VYSAZENO

PROŠLAP STÁVAJÍCÍ ŠTĚRKOVÝ TRÁVNÍK
TL. 100 MM


MOŽNÁ
VÝSADBA
VÍCEKMENŮ

ODSTRANĚNÍ ZÁBRADLÍ

CSAD
ZEZELENALA
NÁM
ZASTÁVKA??

ZIZKOVA

AO

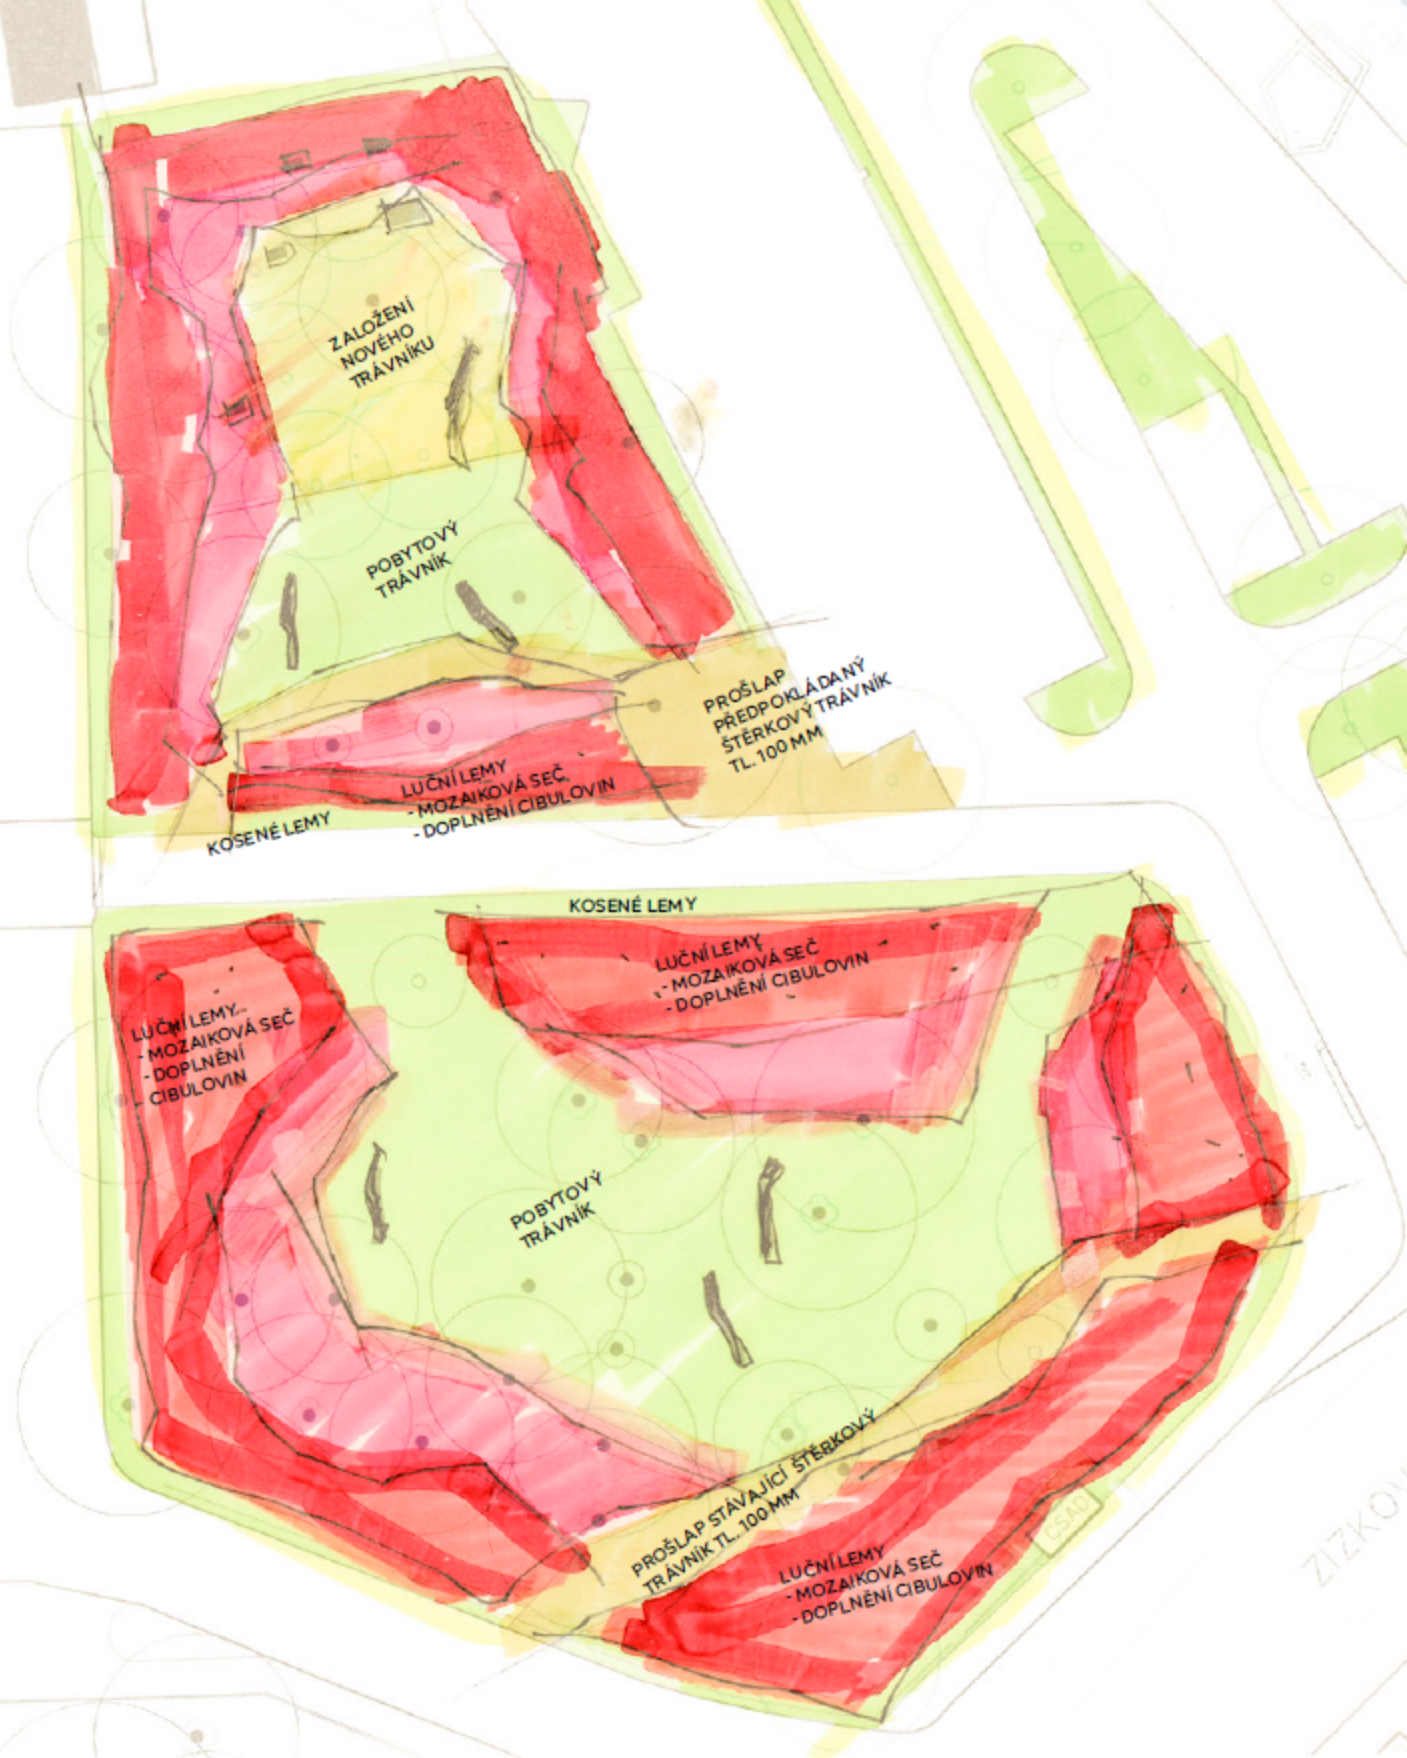

ZALOŽENÍ
NOVÉHO
TRÁVNÍKU

POBYTOVÝ
TRÁVNÍK

PROŠLAP
PŘEDPOKLÁDANÝ
ŠTĚRKOVÝ TRÁVNÍK
TL. 100 MM

KOSENÉ LEMY

LUČNÍ LEMY
- MOZAIKOVÁ SEČ
- DOPLNĚNÍ CIBULOVIN

KOSENÉ LEMY

LUČNÍ LEMY
- MOZAIKOVÁ SEČ
- DOPLNĚNÍ CIBULOVIN

LUČNÍ LEMY
- MOZAIKOVÁ SEČ
- DOPLNĚNÍ CIBULOVIN

POBYTOVÝ
TRÁVNÍK

PROŠLAP STÁVAJÍCÍ ŠTĚRKOVÝ
TRÁVNÍK TL. 100 MM

LUČNÍ LEMY
- MOZAIKOVÁ SEČ
- DOPLNĚNÍ CIBULOVIN

OSTAV

ZIZKOV