





Revitalizace stromořadí III: CELKOVÝ PŘEHLED: Návrh dřevin ke kácení - mapový podklad

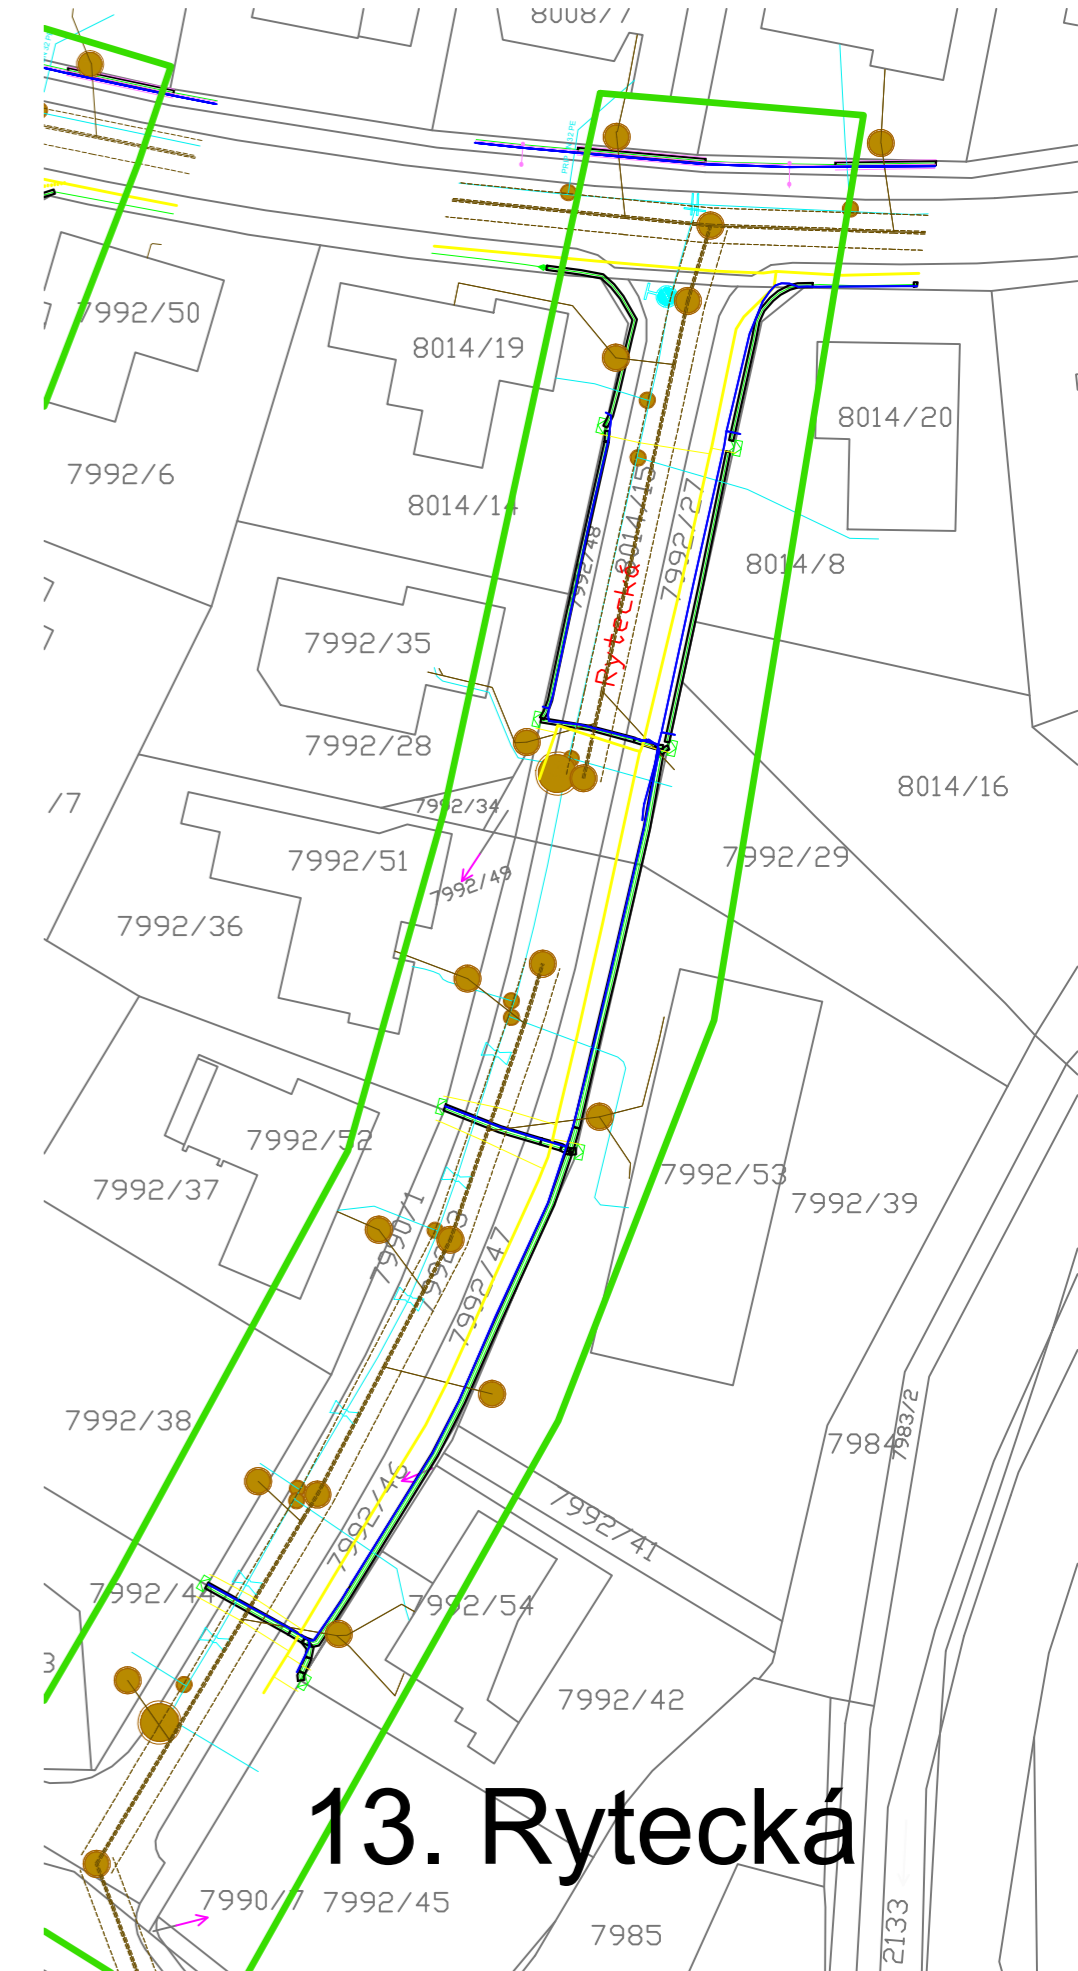
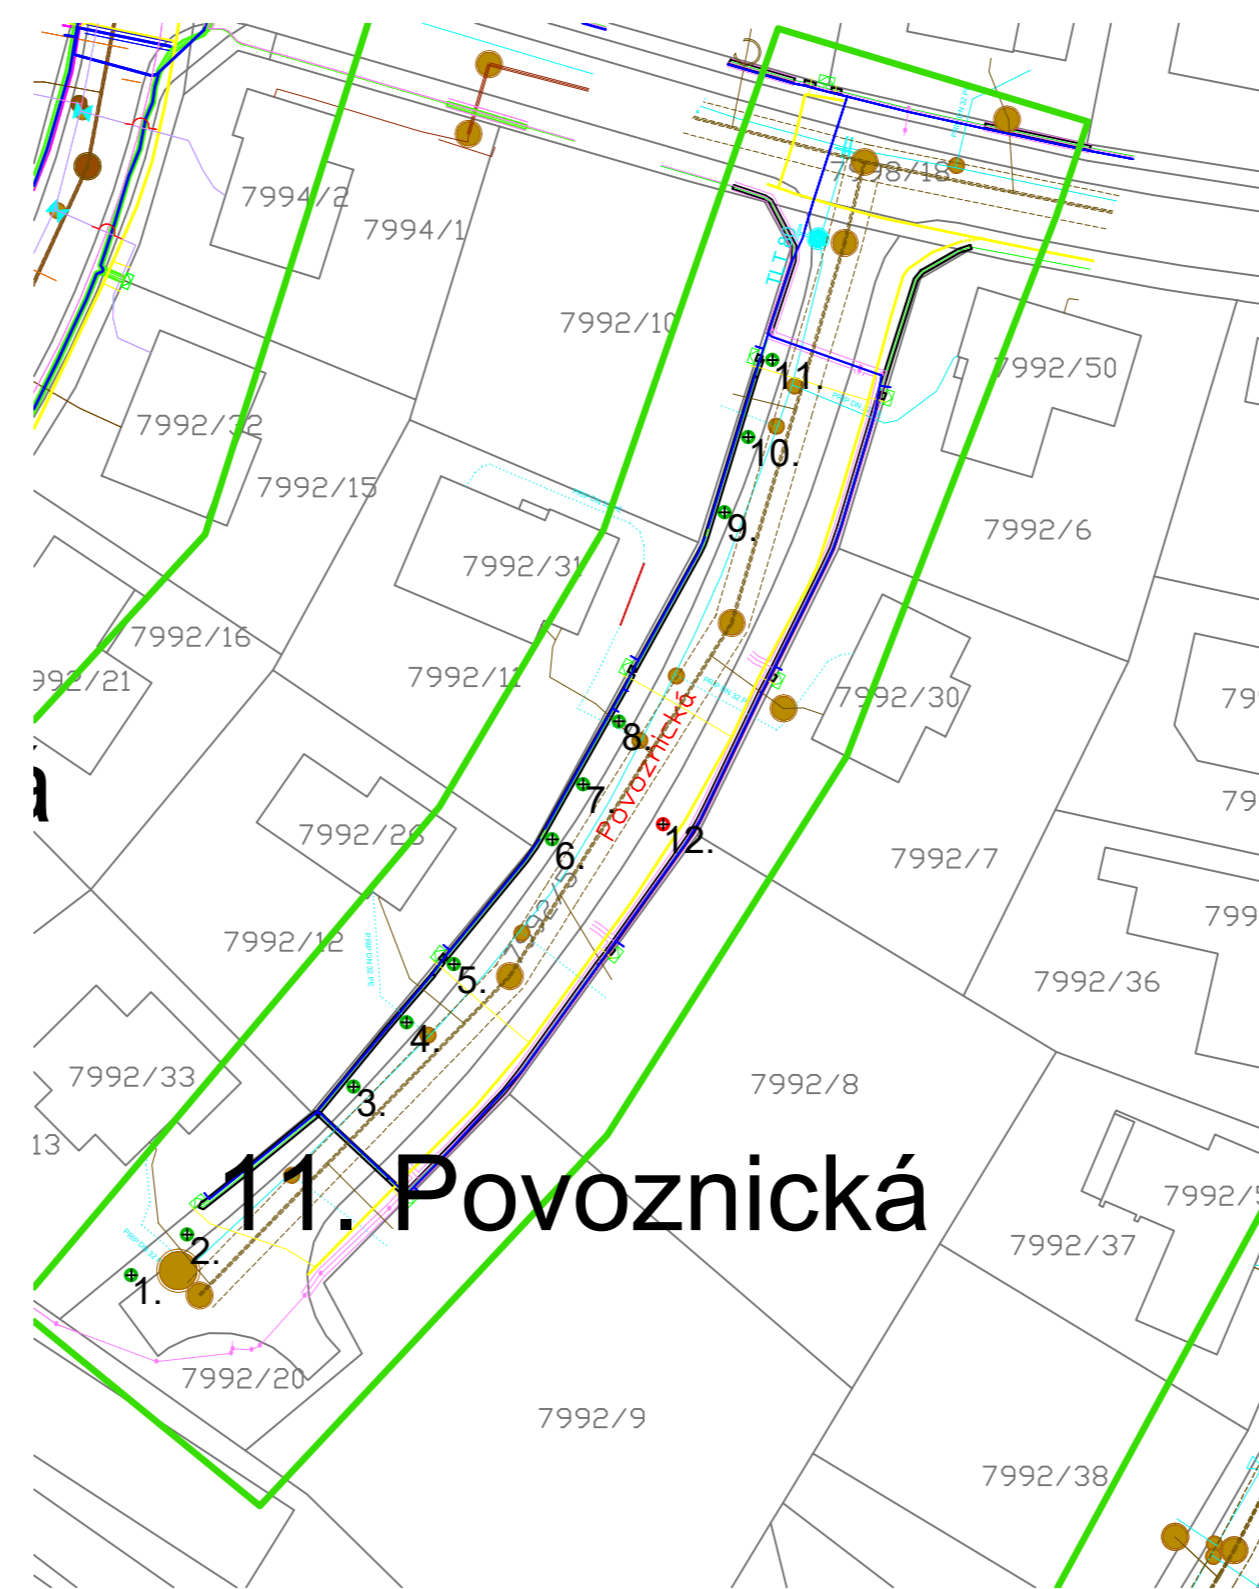
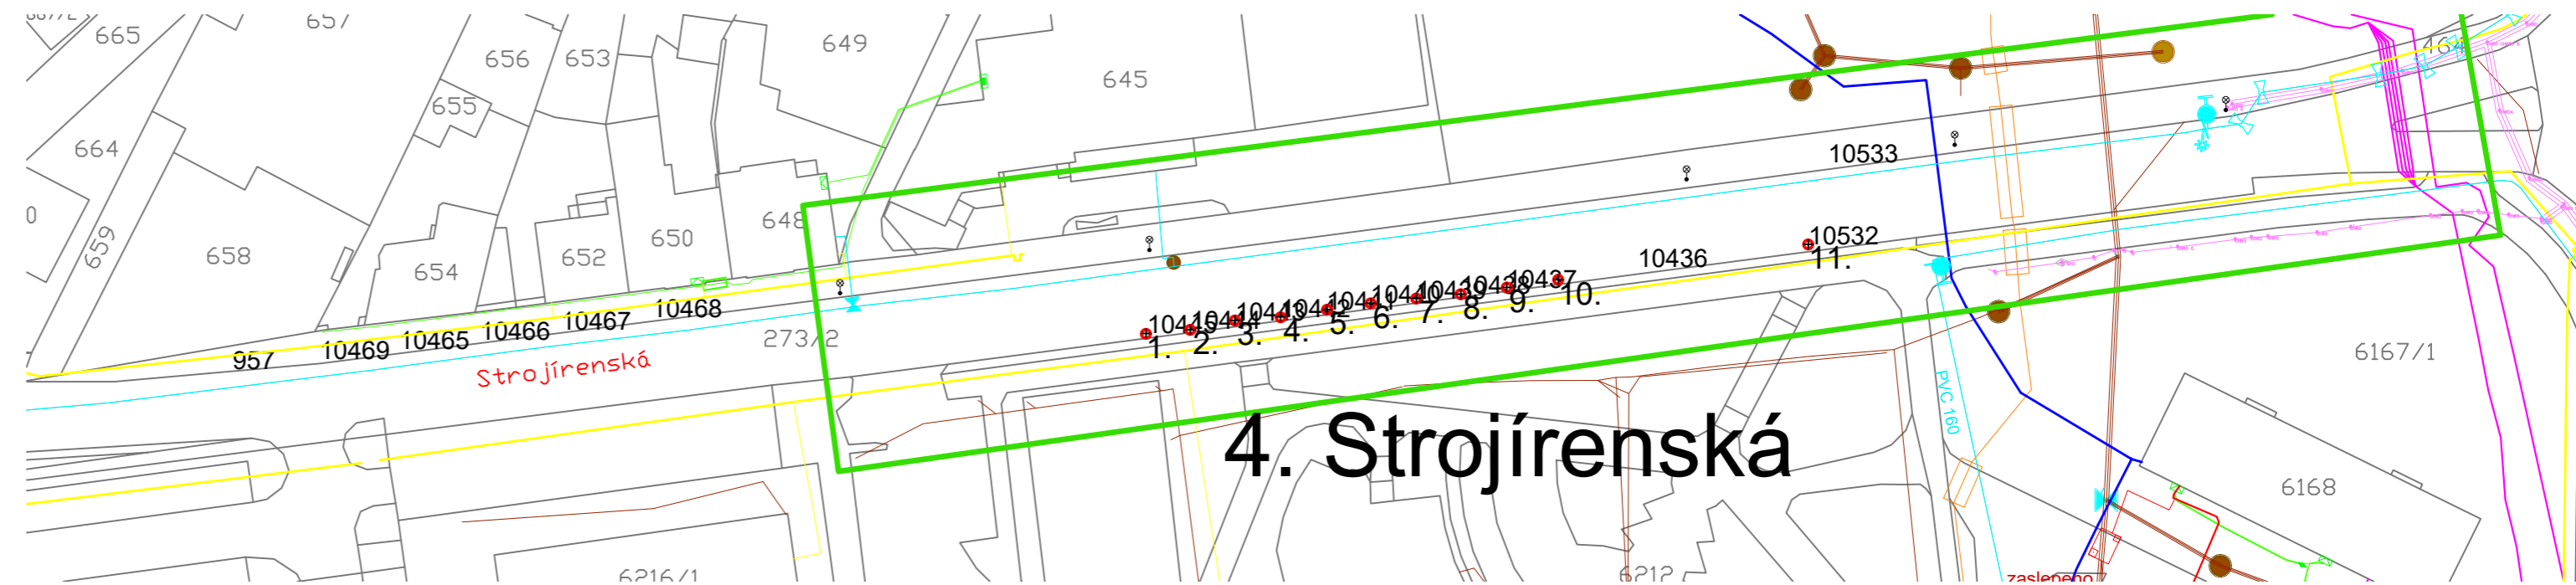
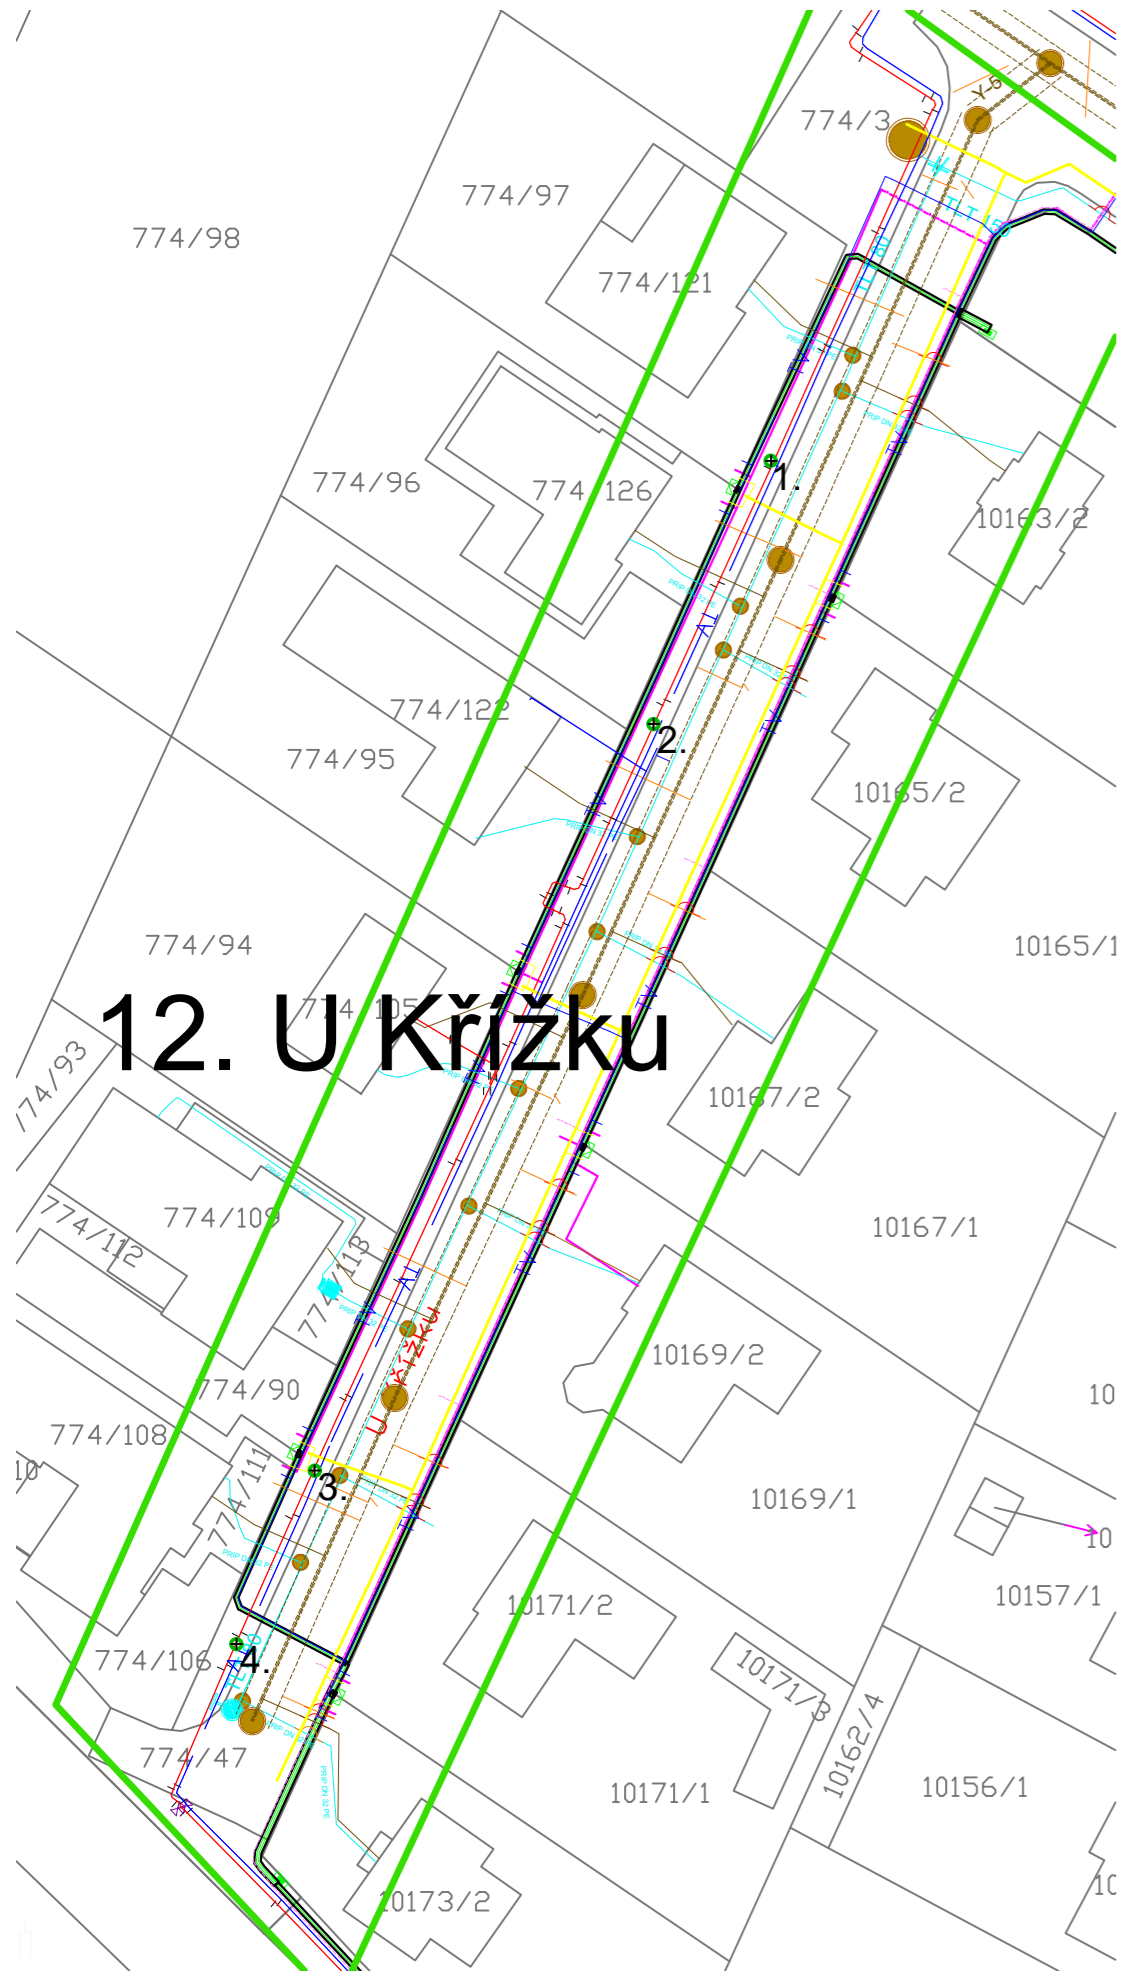


LEGENDA:





-  strom navržený ke kácení
-  strom navržený k odbornému ošetření
-  strom navržený k ponechání bez zásahu
-  strom navržený k přesazení

LIST 01: 4. Strojírenská, 11. Povožnická, 12. U Křížku, 13. Rytecká
LIST 02: 6. Libická, 7. Kupecká, 8. Uhlířská
LIST 03: 9. Okružní
LIST 04: 14. Libušínská

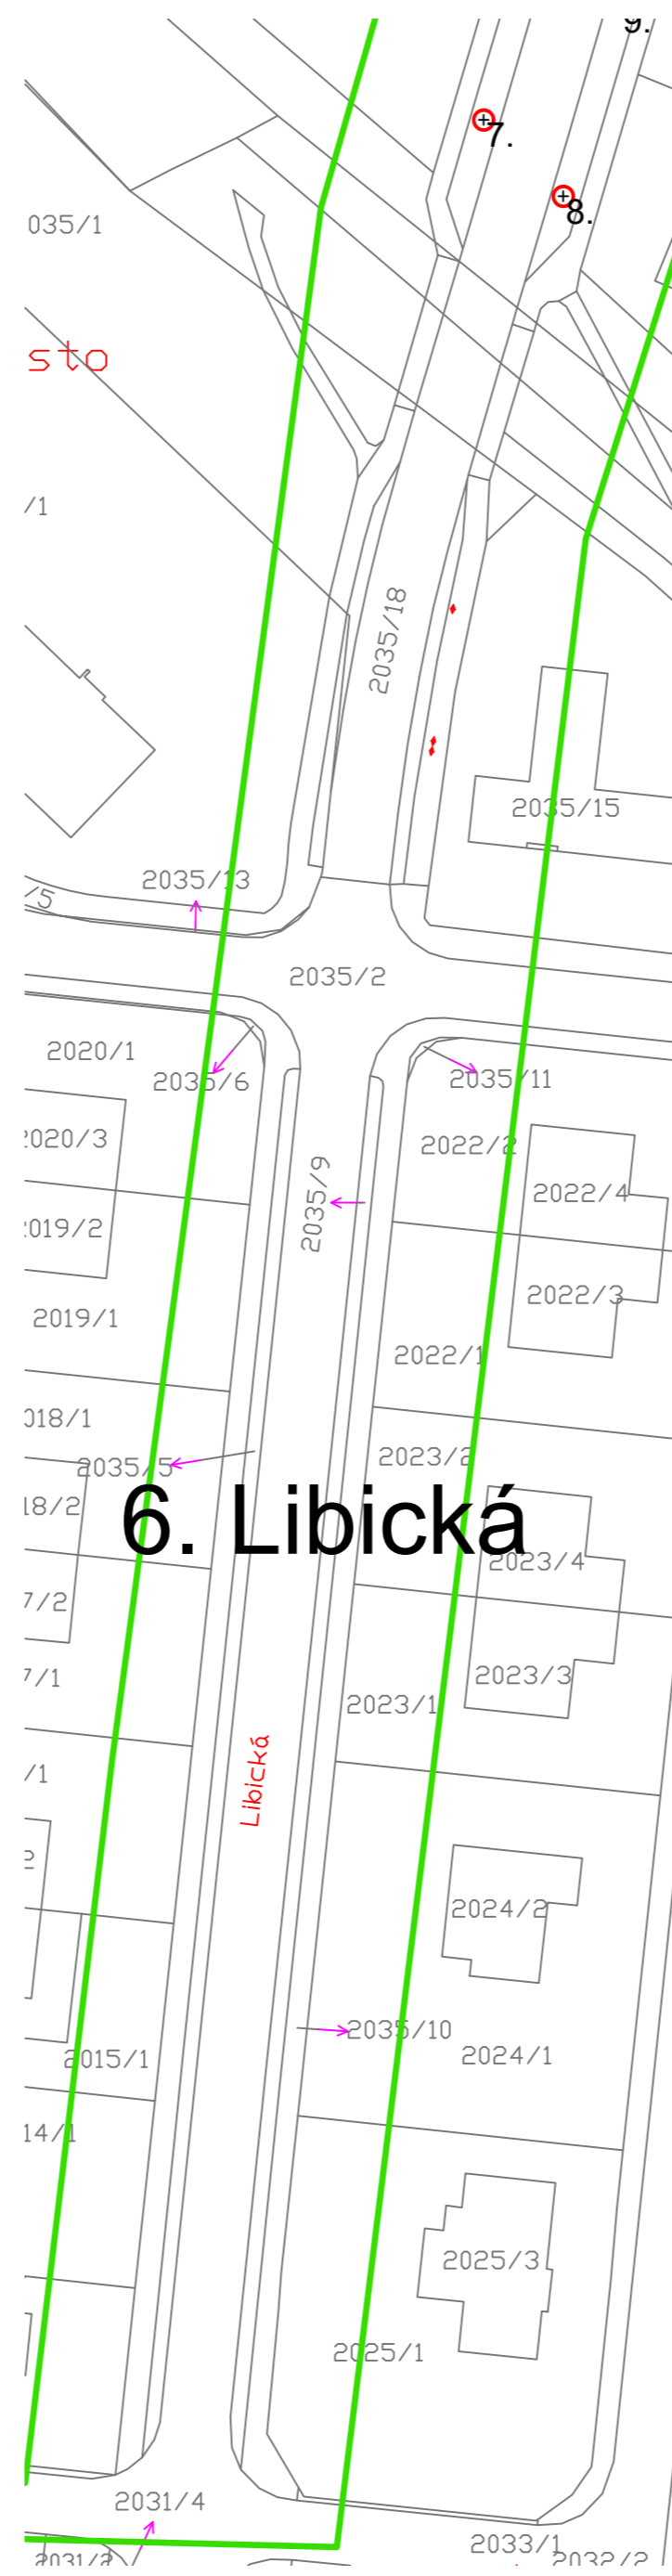
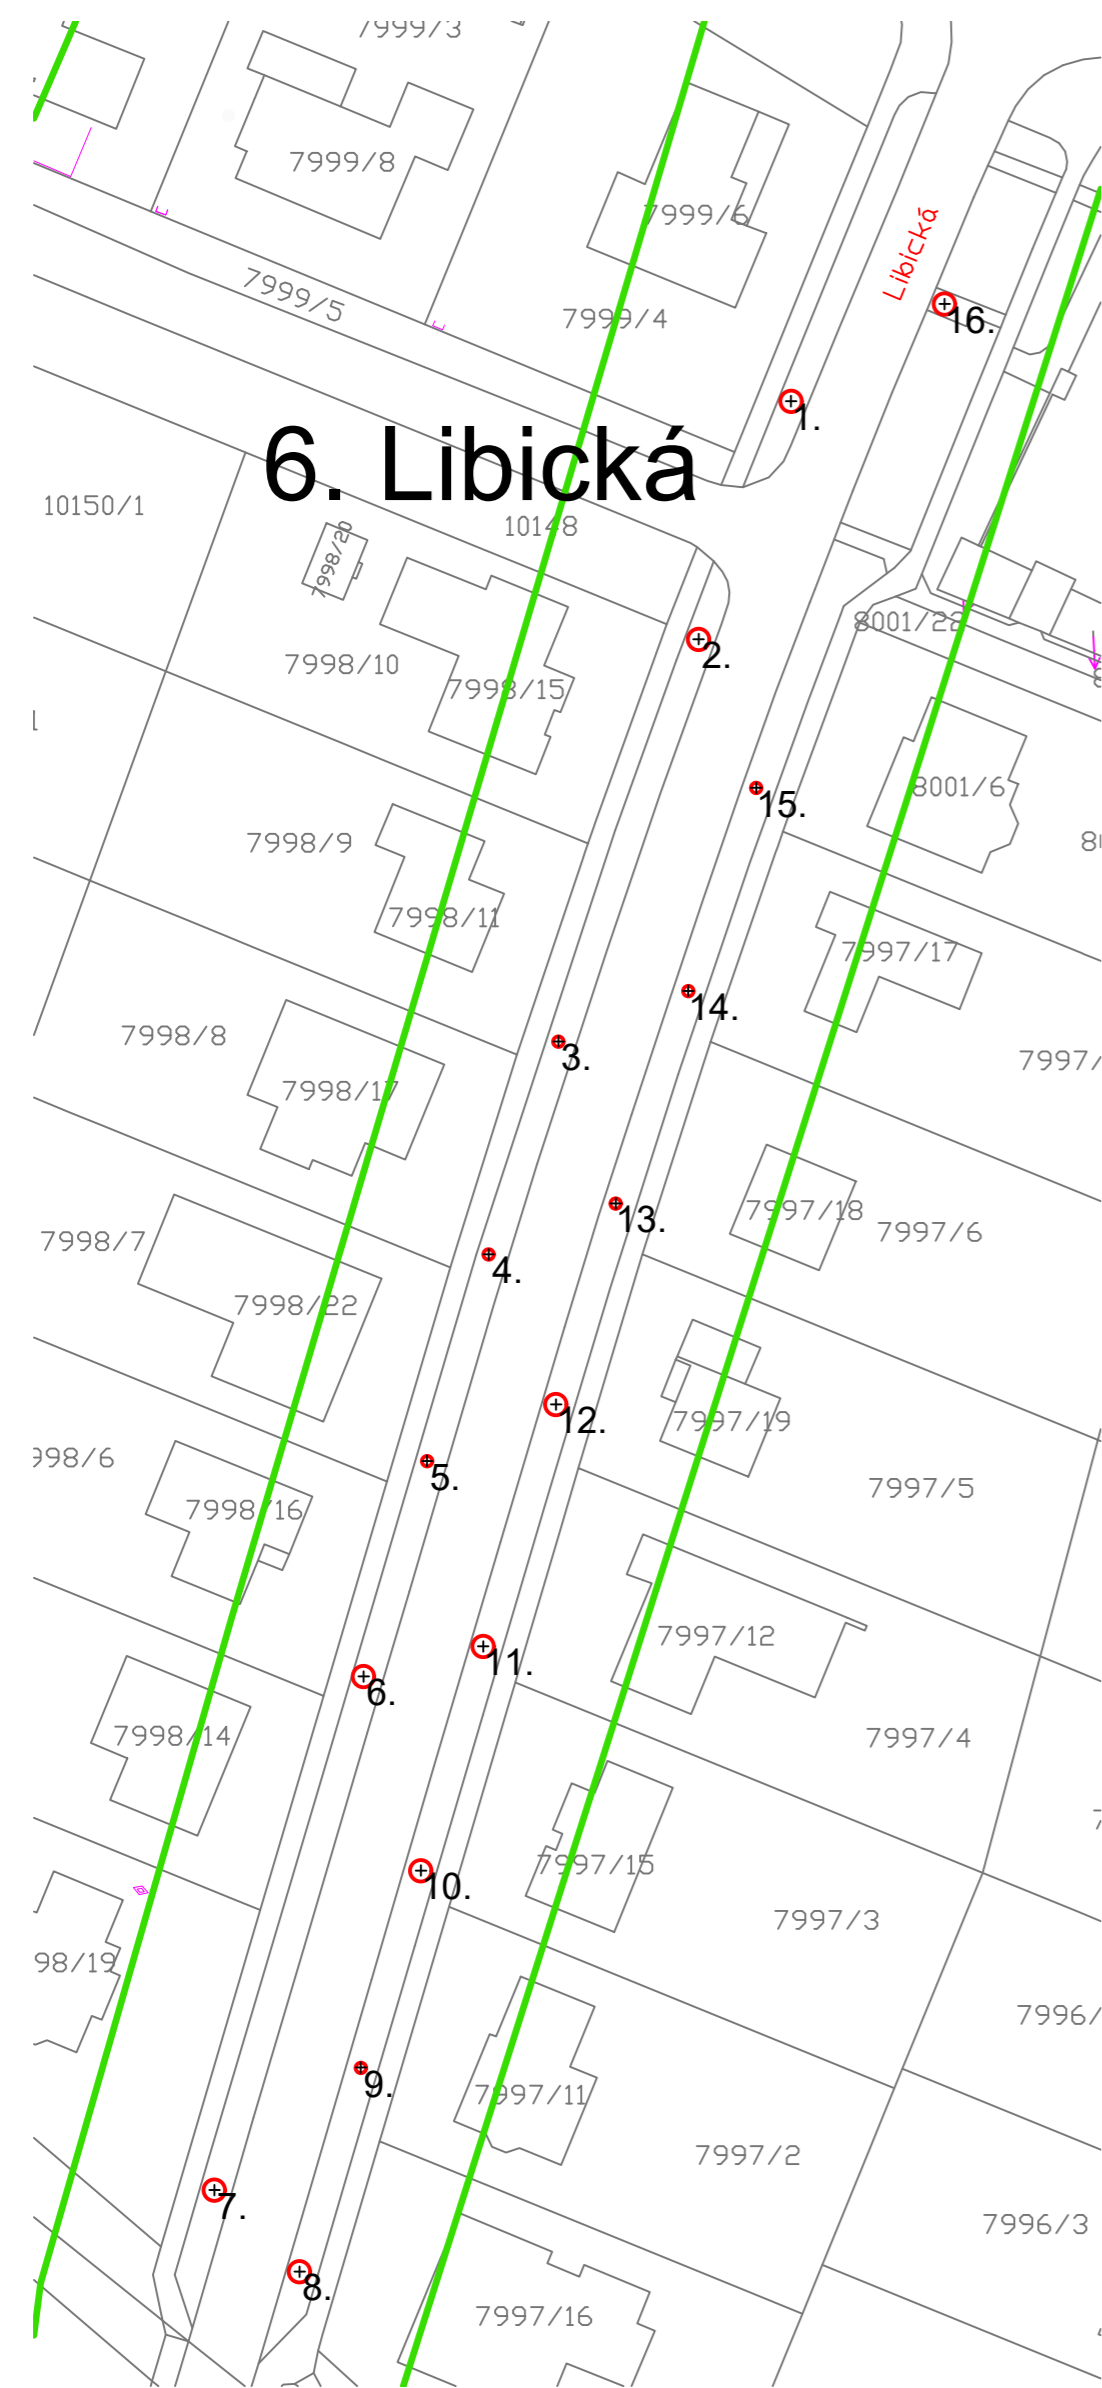
INVESTOR (OBJEDNATEL)	
Město Žďár nad Sázavou Žitkova 227/1 591 01 Žďár nad Sázavou IČ: 00295841 DIČ: CZ00295841	
ZHOTOVITEL	
Ing. Josef Souček Vikovice 46, 257 56 Neveklov tel.: +420 736 647 116 IČ: 701 38 397 DIČ: CZ7512250174	
NÁZEV	
Revitalizace stromořadí III	
LOKALITA	
Žďár nad Sázavou - ulice dle technické zprávy	
DOKUMENTACE	
Návrh kácení a ošetření dřevin - mapový podklad	
ZPRACOVAL, KONTROLOVAL	
Ing. Josef Souček	
KRESLIL	
Ing. Martina Součková	
ČÍSLO DOKUMENTACE	
PR 01	
ČÍSLO PARÉ	
MĚŘITKO	
1:1000	
DATUM	
05.08.2023	
PODPIS	







LEGENDA:

-  1. strom navržený ke kácení
-  2. strom navržený k odbornému ošetření
-  3. strom navržený k ponechání bez zásahu
-  4. strom navržený k přesazení

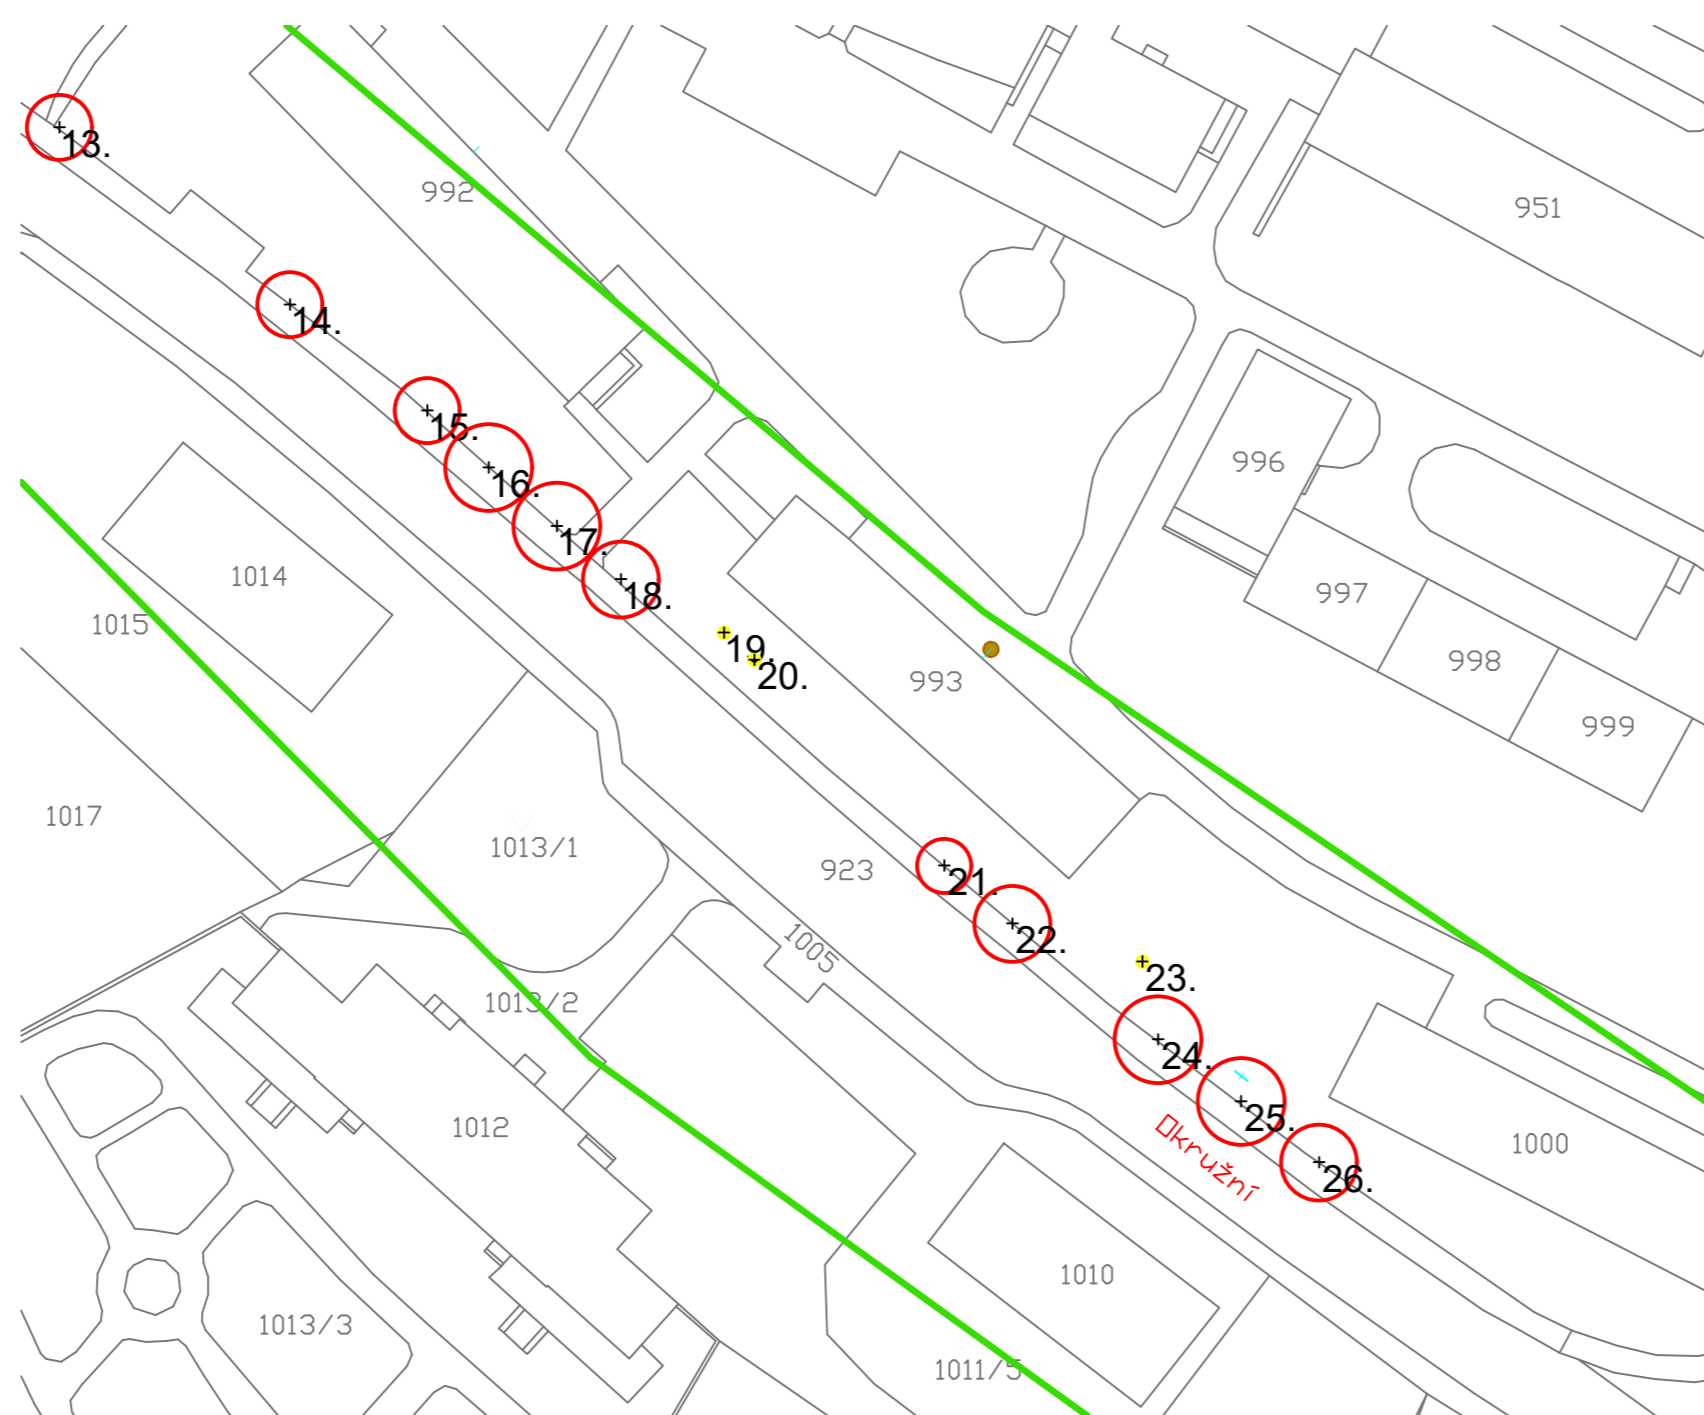
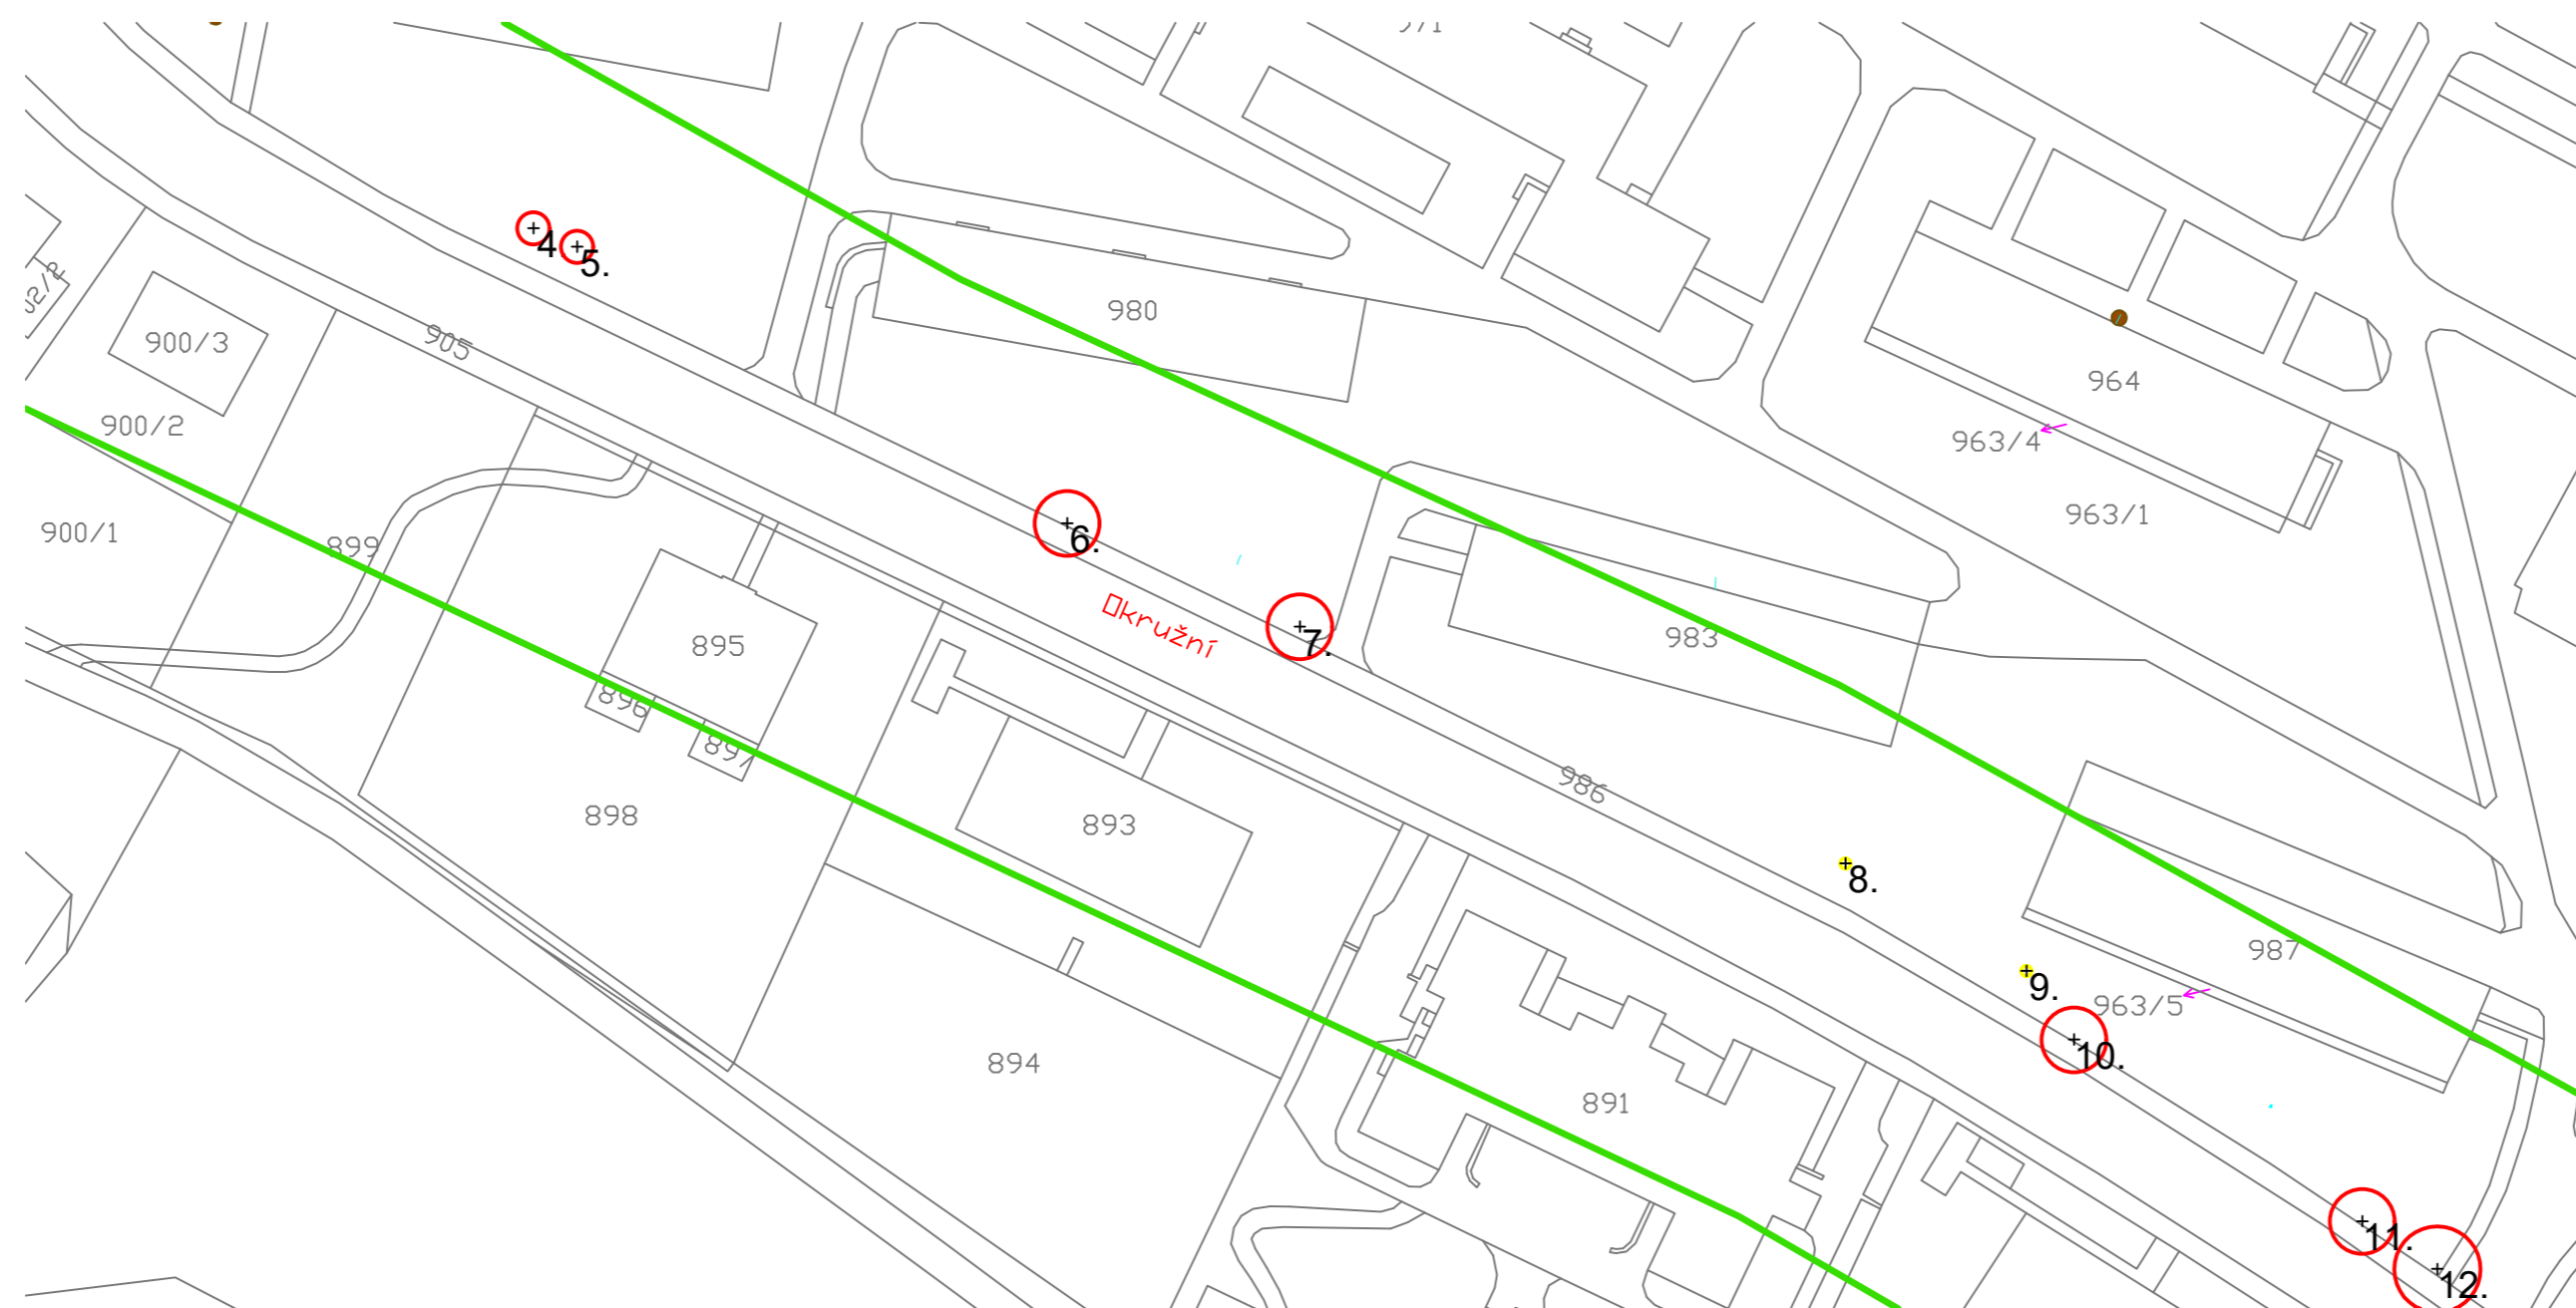
Revitalizace stromořadí III - část 02 ulice: 6. Libická, 7. Kupecká: Návrh dřevin ke kácení - mapový podklad







LEGENDA:

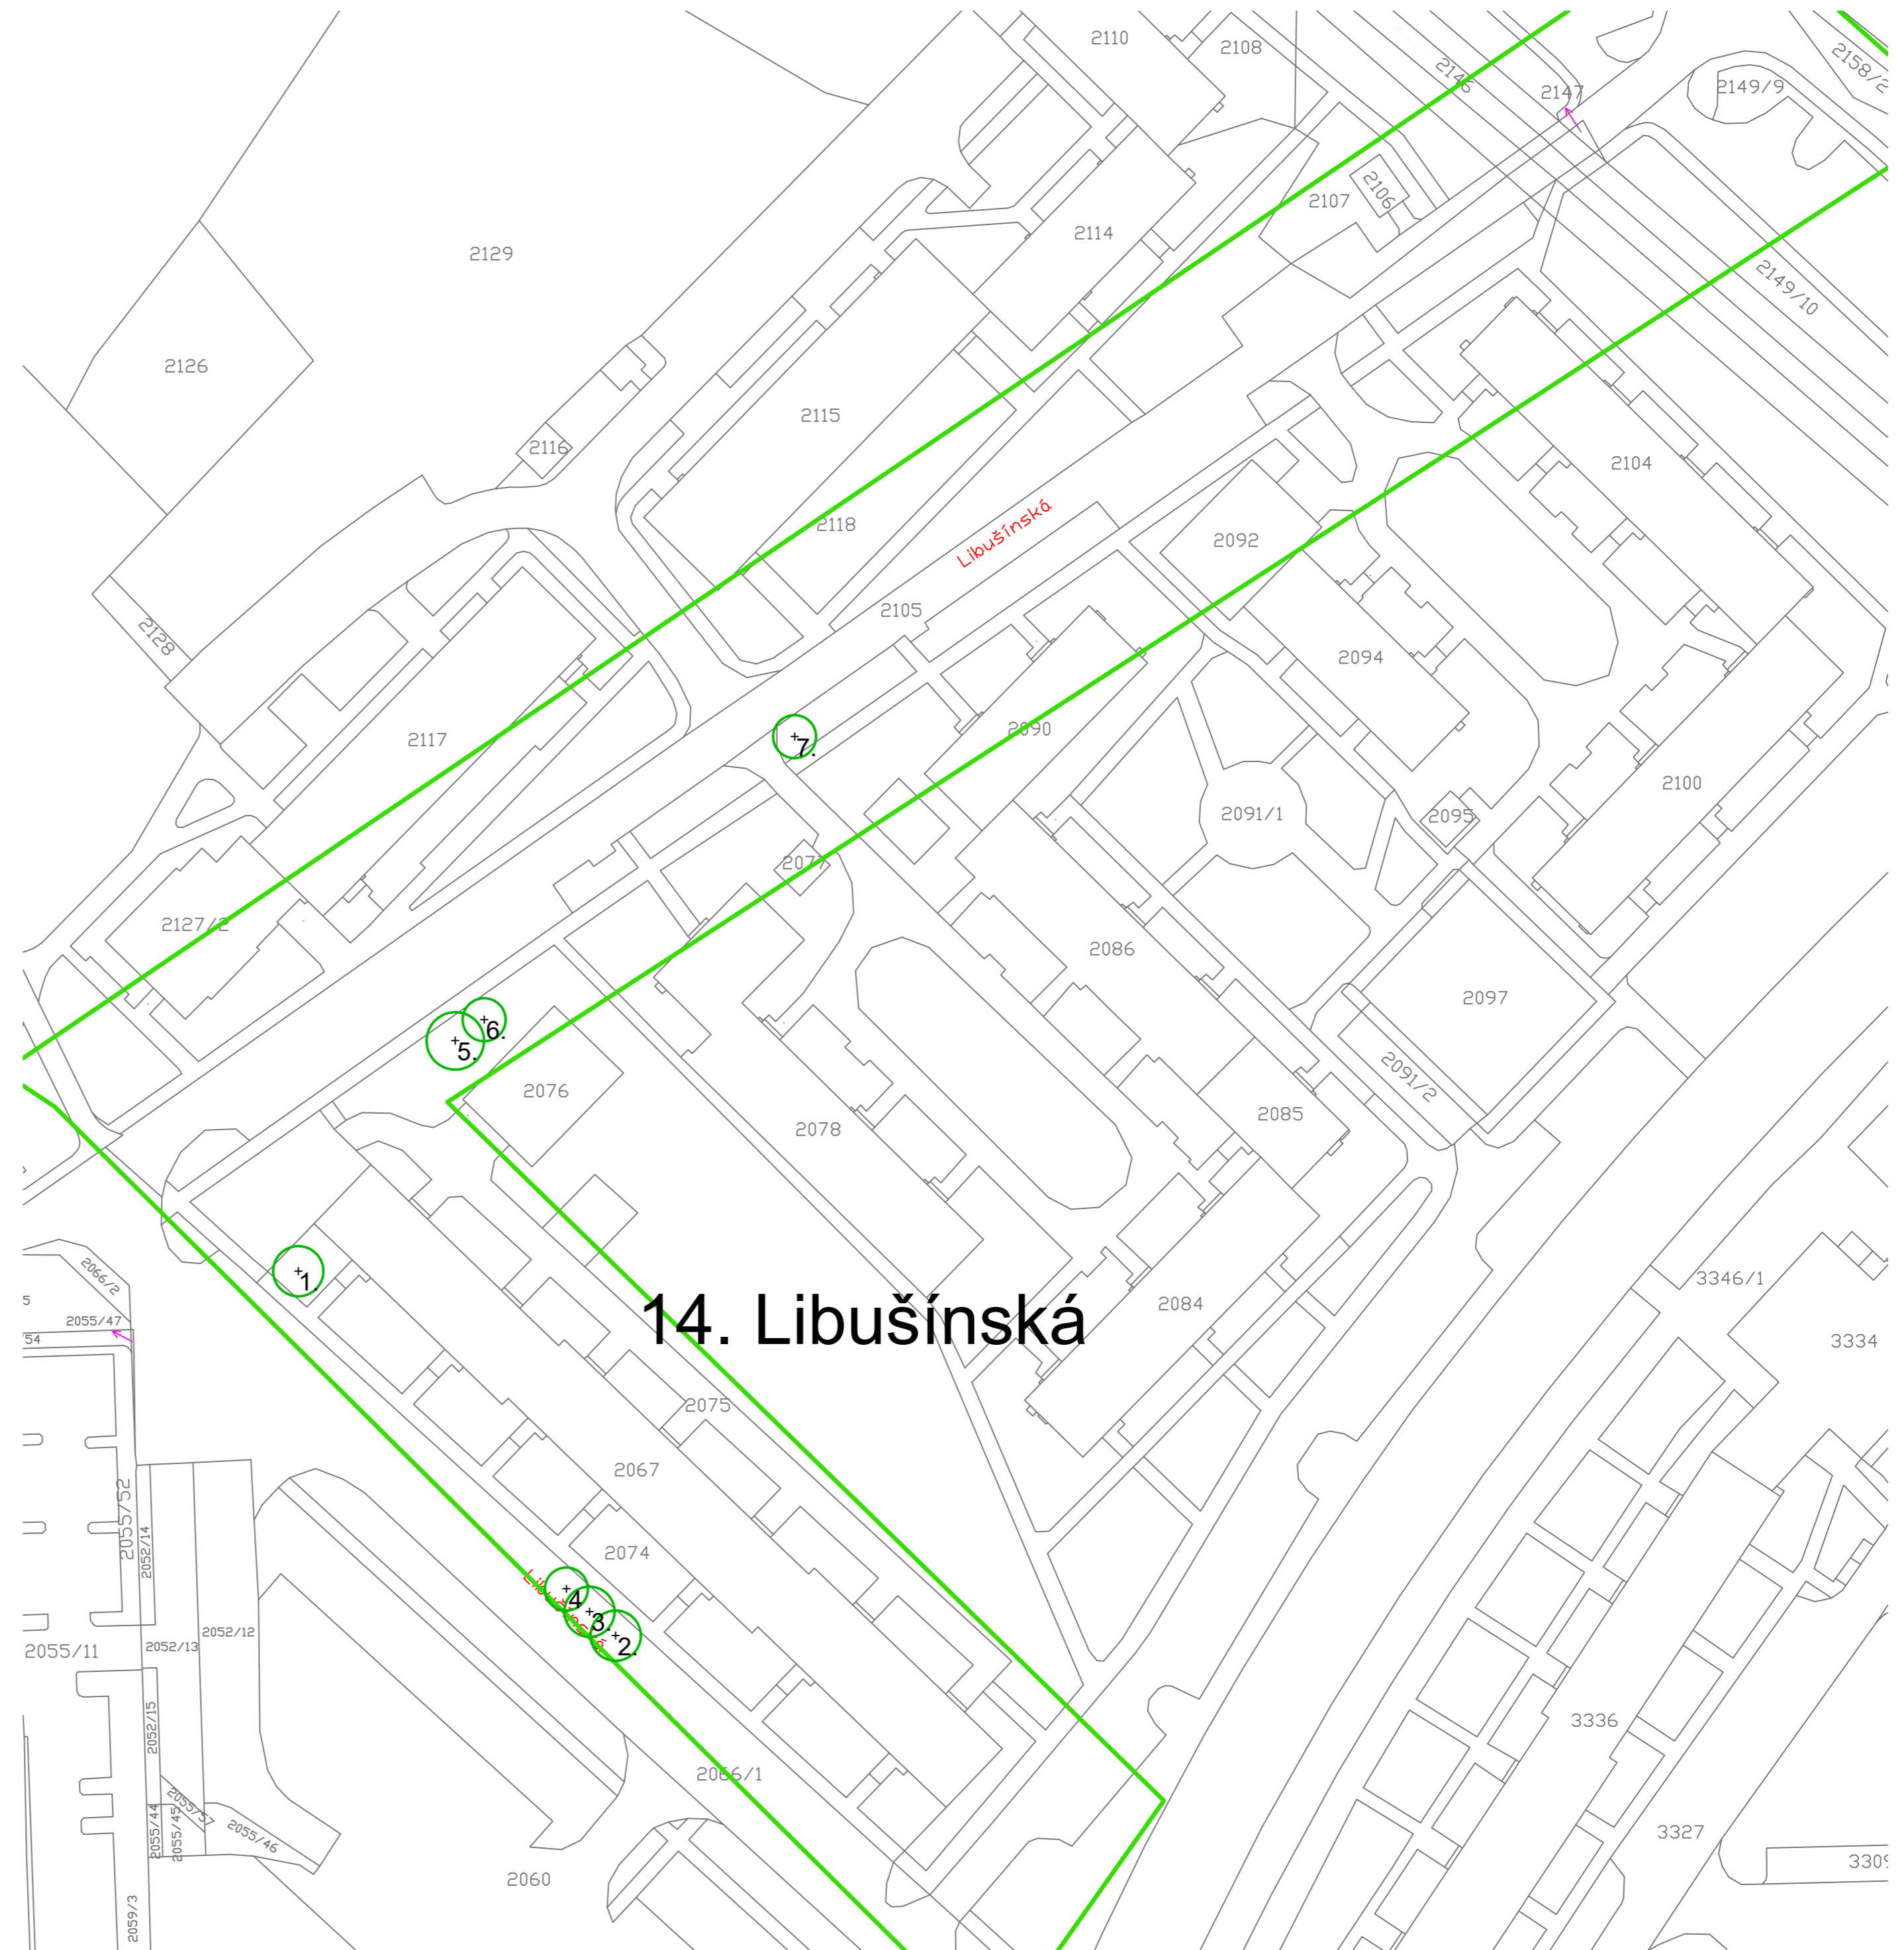
-  1. strom navržený ke kácení
-  1. strom navržený k odbornému ošetření
-  1. strom navržený k ponechání bez zásahu
-  1. strom navržený k přesazení

Revitalizace stromořadí III - část 03 ulice: 9. Okružní: Návrh dřevin ke kácení - mapový podklad







LEGENDA:

-  1. strom navržený ke kácení
-  1. strom navržený k odbornému ošetření
-  1. strom navržený k ponechání bez zásahu
-  1. strom navržený k přesazení



LEGENDA:

-  1. strom navržený ke kácení
-  1. strom navržený k odbornému ošetření
-  1. strom navržený k ponechání bez zásahu
-  1. strom navržený k přesazení