







Revitalizace stromořadí III: CELKOVÝ PŘEHLED: Osazovací plán - mapový podklad





LEGENDA:

-  založení trávníku s modelací:
-  vytvoření průlehu:

LEGENDA LIST 01:

- ulice 4. Strojírenská:  Acer 'Pacific Sunset'/14 kusů
- ulice 11. Povožnická:  Prunus serotina/5 kusů
- ulice 12. U Křížku:  Aesculus flava 'Vestita'/17 kusů
- ulice 13. Rytecká:  Tilia mongolica 'Buda'/14 kusů




LEGENDA LIST 02:

- ulice 6. Libická:  Prunus avium 'Plena'/57 kusů
- ulice 7. Kupecká:  Alnus x spaethii/18 kusů

LEGENDA LIST 03:

- ulice 9. Okružní:  Sorbus latifolia/57 kusů

LEGENDA LIST 04:

- ulice 14. Libušínská:  Quercus macrocarpa/8 kusů
-  Prunus 'Okame'/18 kusů
-  Tilia platyphyllos/3 kusy


LIST 01: 4. Strojírenská, 11. Povožnická, 12. U Křížku, 13. Rytecká
 LIST 02: 6. Libická, 7. Kupecká
 LIST 03: 9. Okružní
 LIST 04: 14. Libušínská

LEGENDA SÍTĚ:


-  Cetin
-  elektrokabel
-  Eon NN
-  Eon SV
-  Eon VN
-  horkovod
-  kanalizace
-  kabelovka
-  plyn
-  první telefonní
-  satt
-  vas ekabel
-  veřejné osvětlení
-  vodovod

INVESTOR (OBJEDNATEL)	
Město Žďár nad Sázavou Žitkova 227/1 591 01 Žďár nad Sázavou IČ: 00295841 DIČ: CZ00295841	
ZHOTOVITEL	
Ing. Josef Souček Vikonicova 46, 257 56 Neveklov tel.: +420 735 647 116 IČ: 701 38 397 DIČ: CZ7512250174	
NÁZEV	
Revitalizace stromořadí III	
LOKALITA	
Žďár nad Sázavou - ulice dle technické zprávy	
DOKUMENTACE	
Osazovací plán - mapový podklad	
ZPRACOVAL, KONTROLOVAL	
Ing. Josef Souček KRESLIL Ing. Martina Součková	
ČÍSLO DOKUMENTACE	
PR 02	ČÍSLO PÁRE
	MĚŘITKO
DATUM	1:1000
05.08.2023	
PODPIS	


Revitalizace stromořadí III - část 01 ulice: 4. Strojírenská, 11. Povožnická, 12. U Křížku, 13. Rytecká: Osazovací plán - mapový podklad

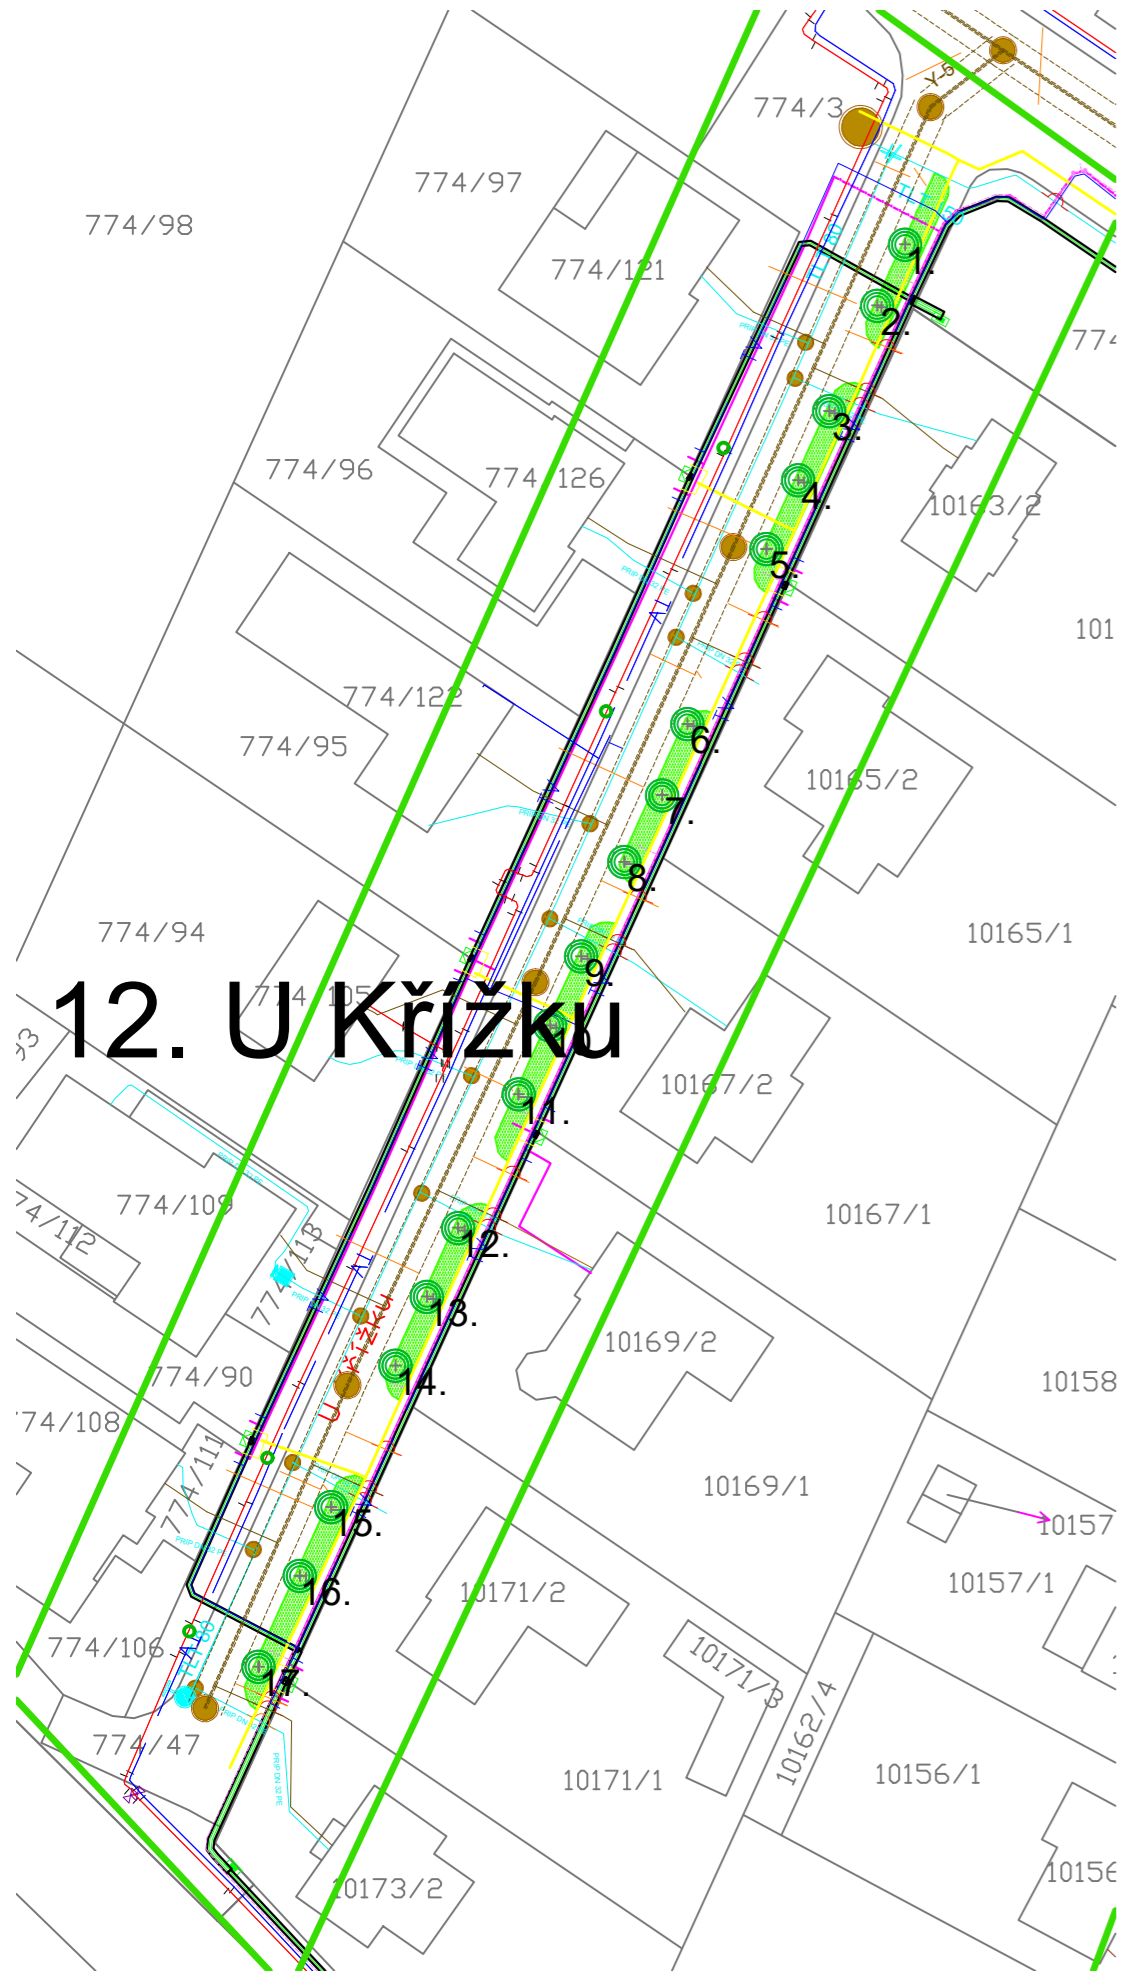


12. U Křížku

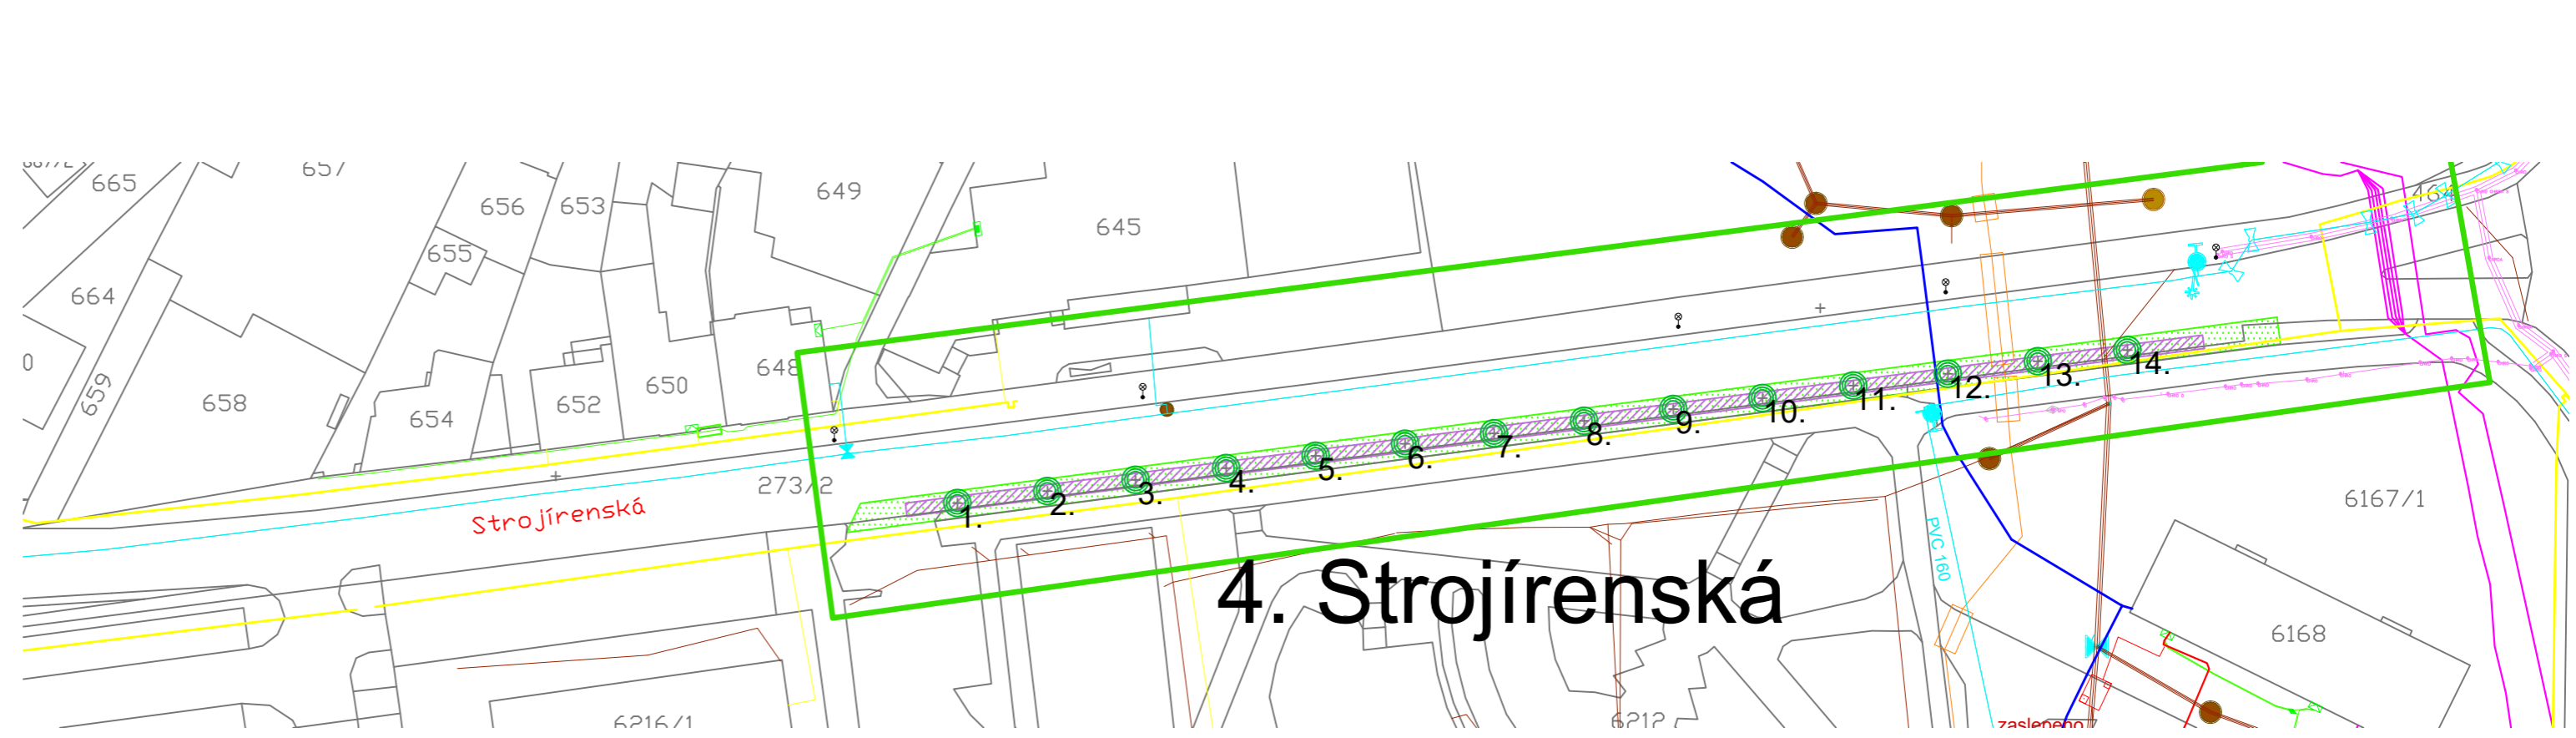

4. Strojírenská

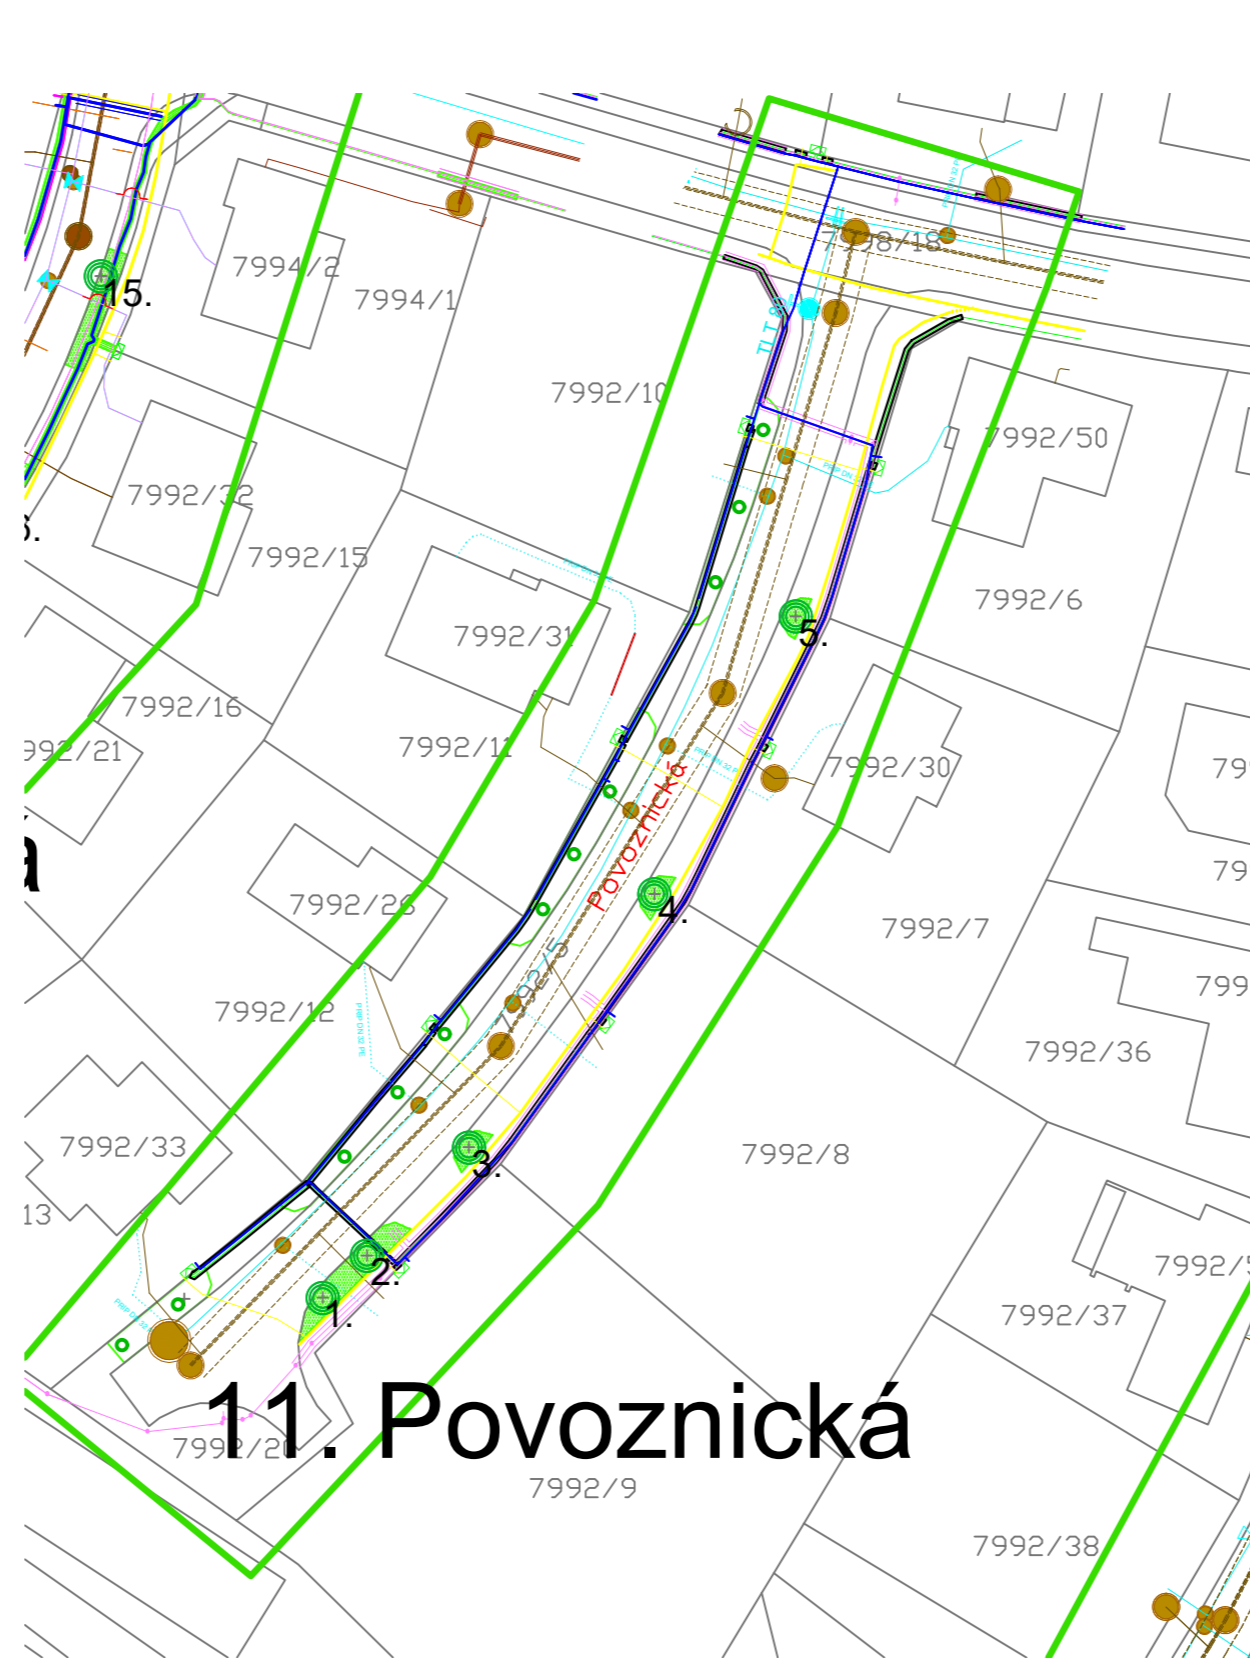

11. Povožnická

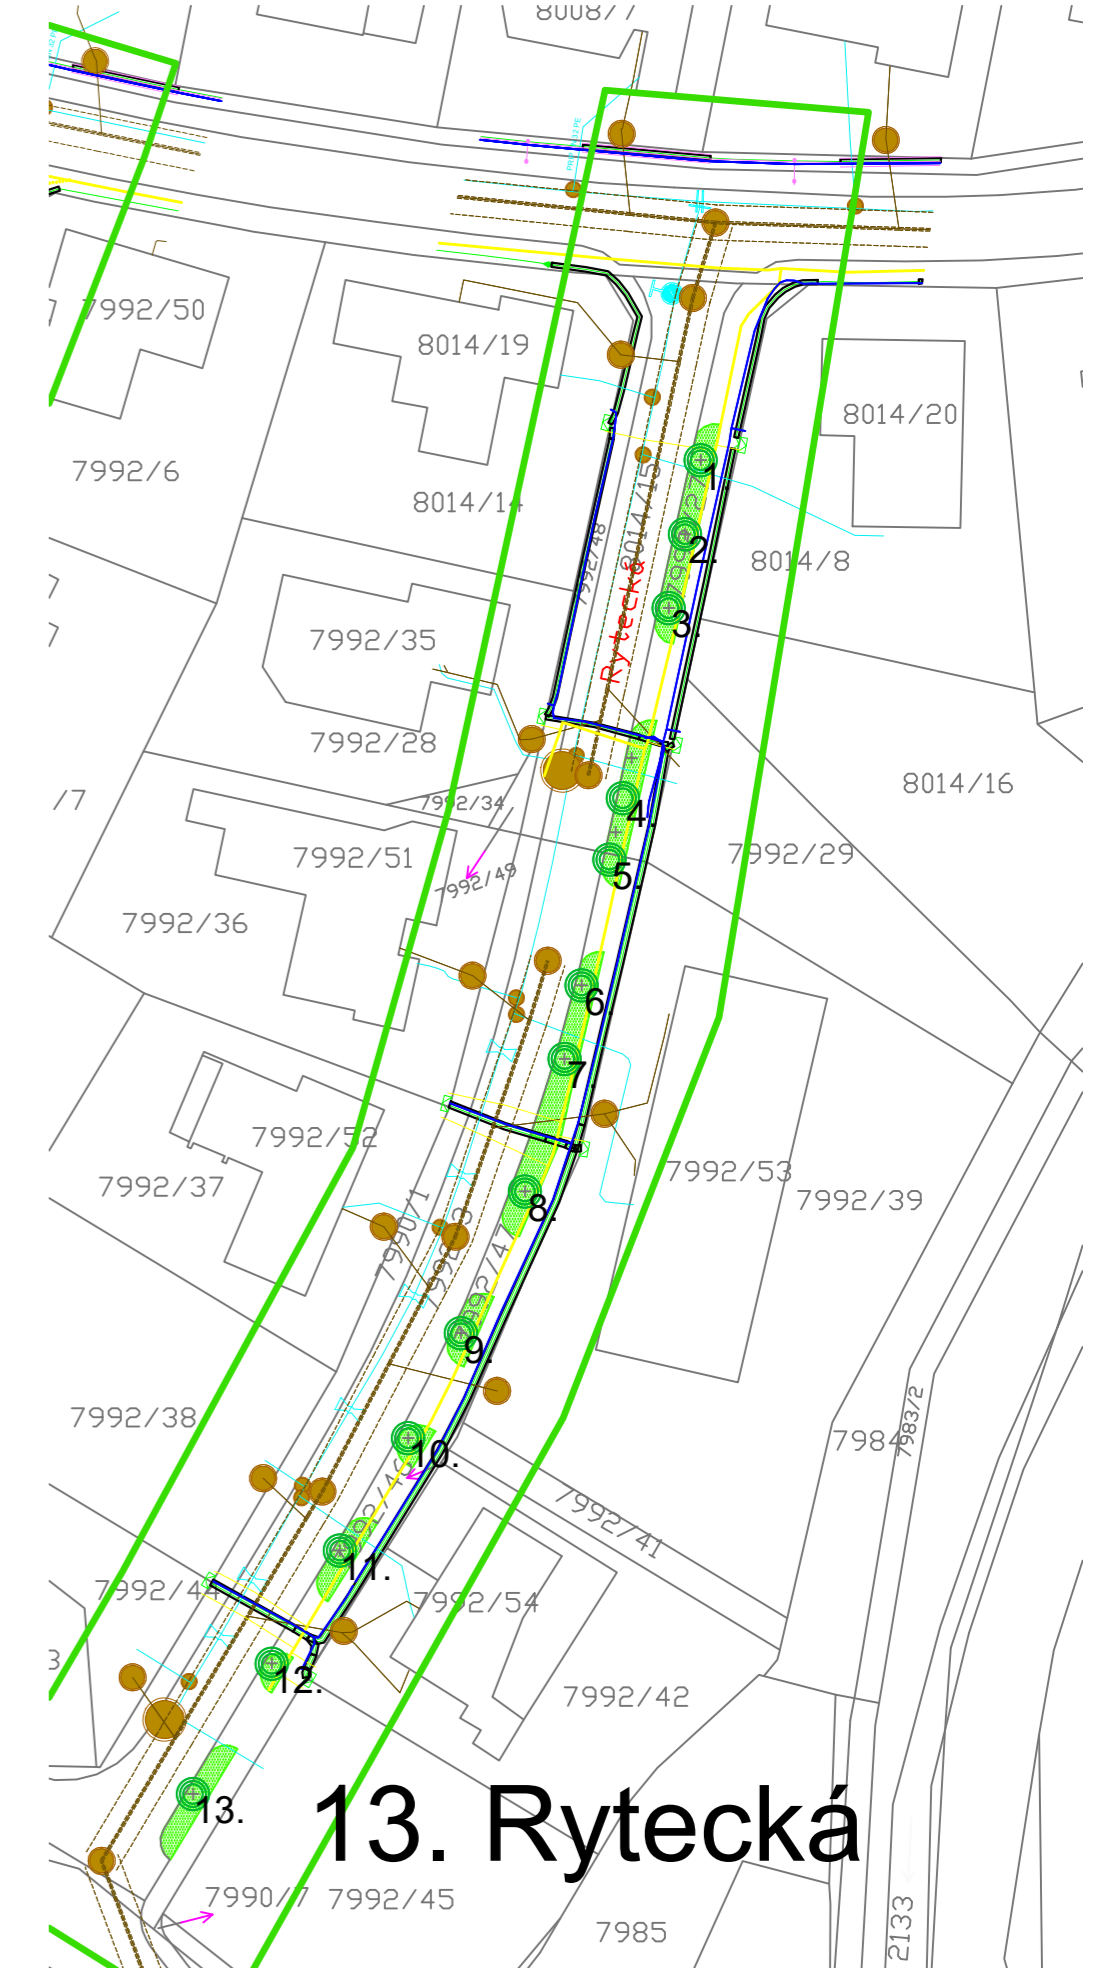

13. Rytecká



LEGENDA:

- založení trávniku s modelací:
- vytvoření průlehu:


LEGENDA LIST 01:

- ulice 4. Strojírenská: Acer 'Pacific Sunset' /14 kusů
- ulice 11. Povožnická: Prunus serotina (P. serulata 'Pink Perfection') /5 kusů
- ulice 12. U Křížku: Aesculus flava 'Vestita' /17 kusů
- ulice 13. Rytecká: Tilia mongolica 'Buda' /14 kusů

Revitalizace stromořadí III - část 02 ulice: 6. Libická, 7. Kupecká: Osazovací plán - mapový podklad

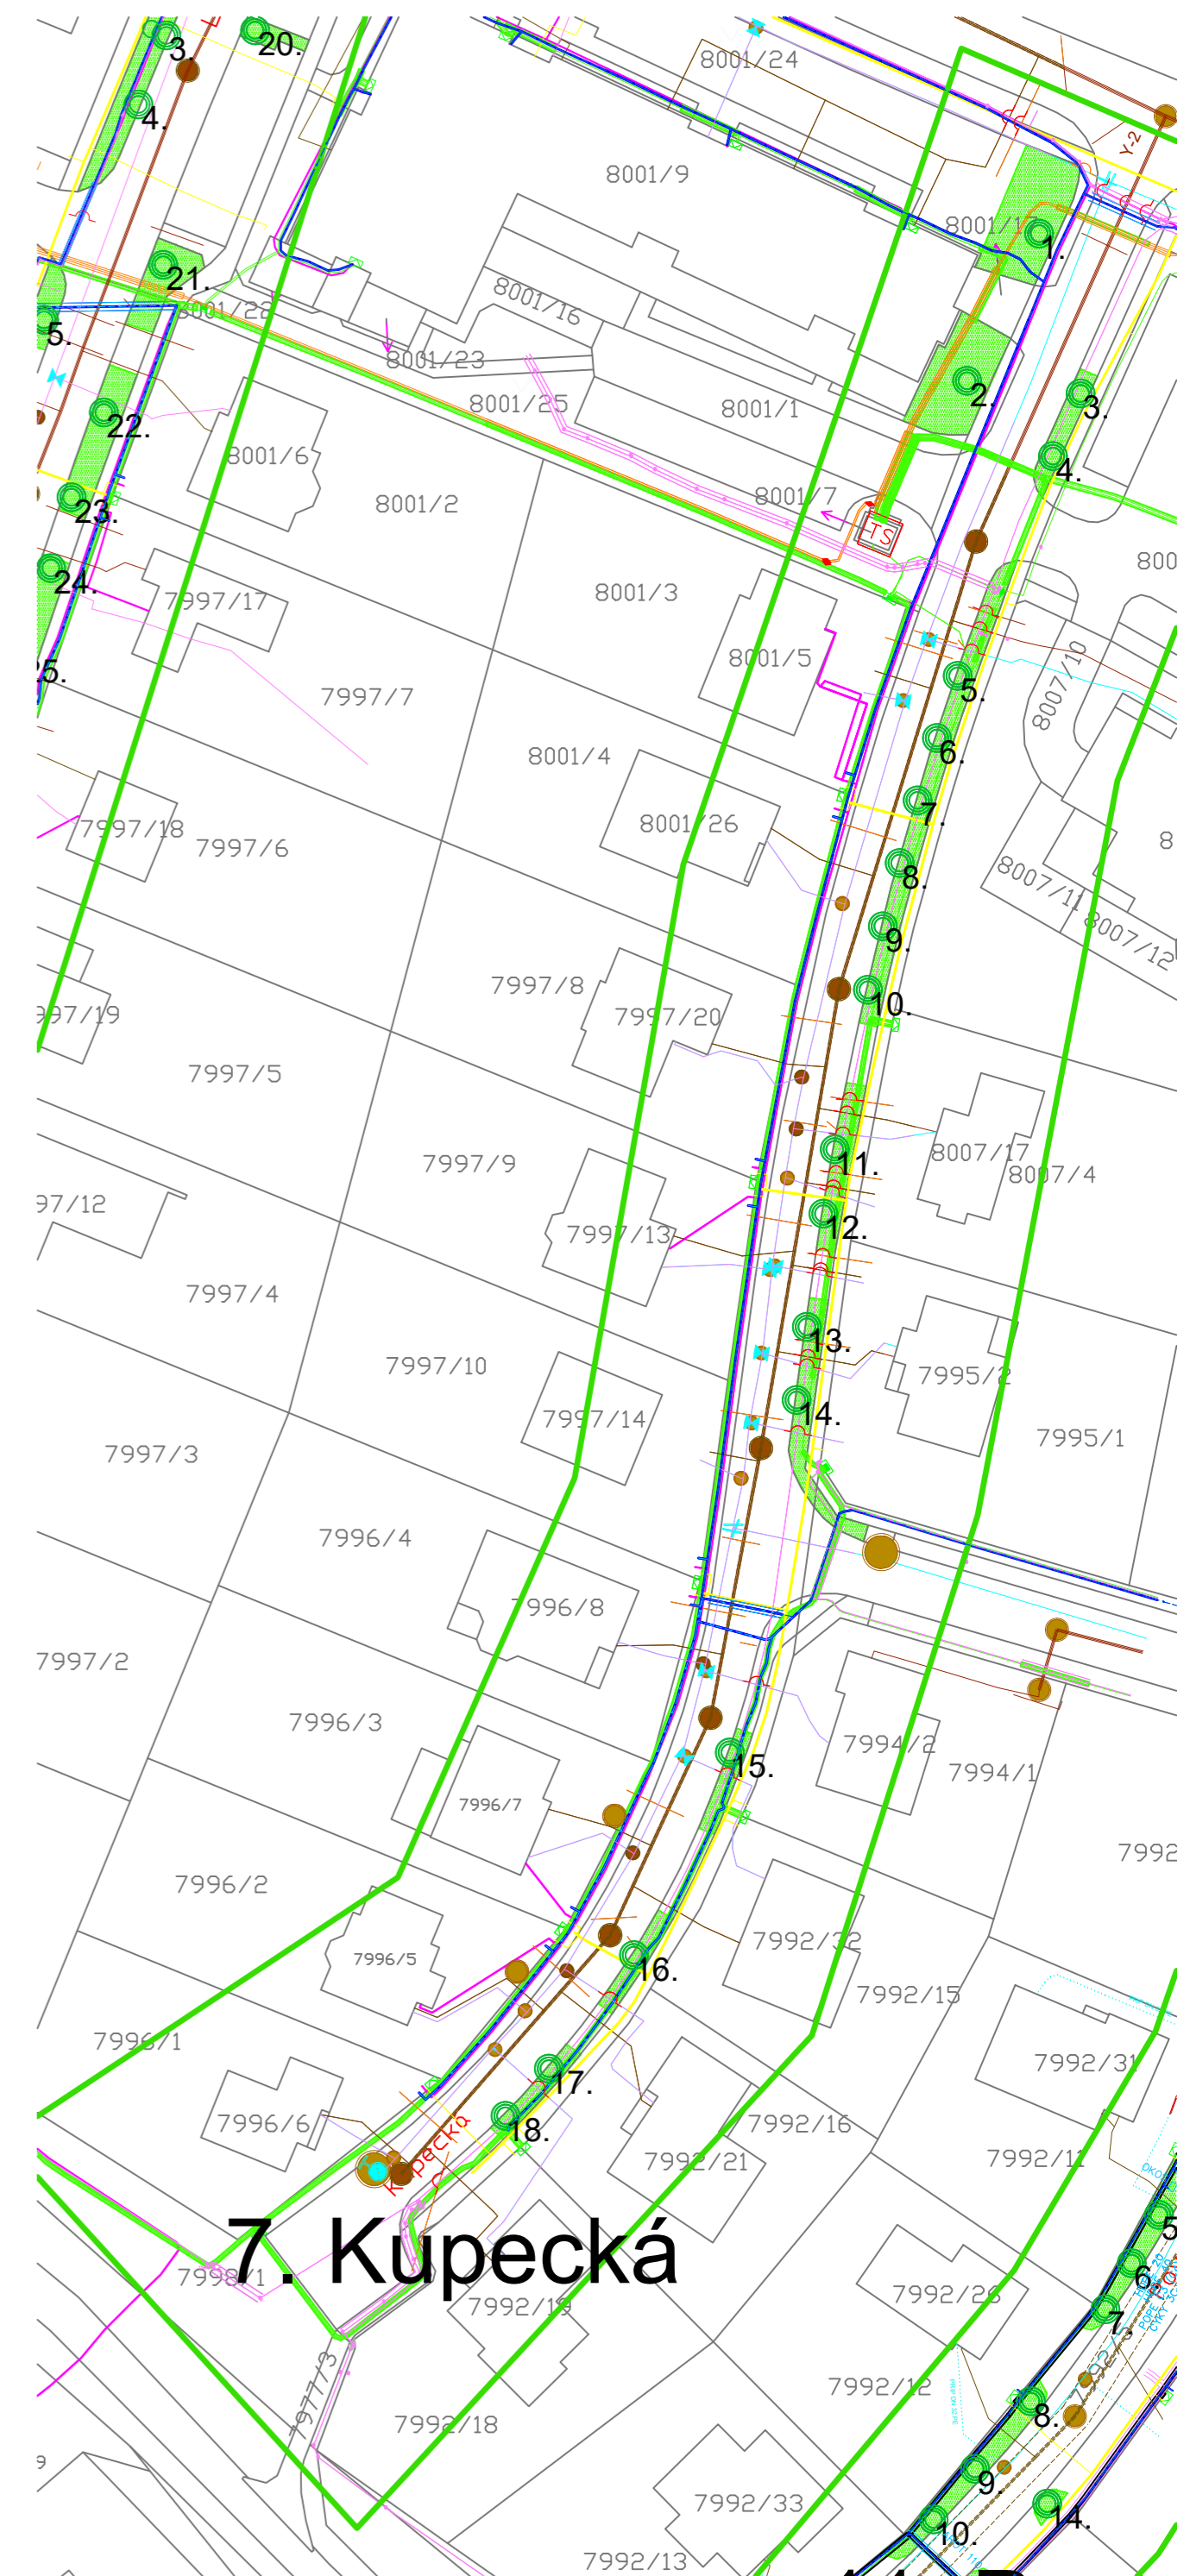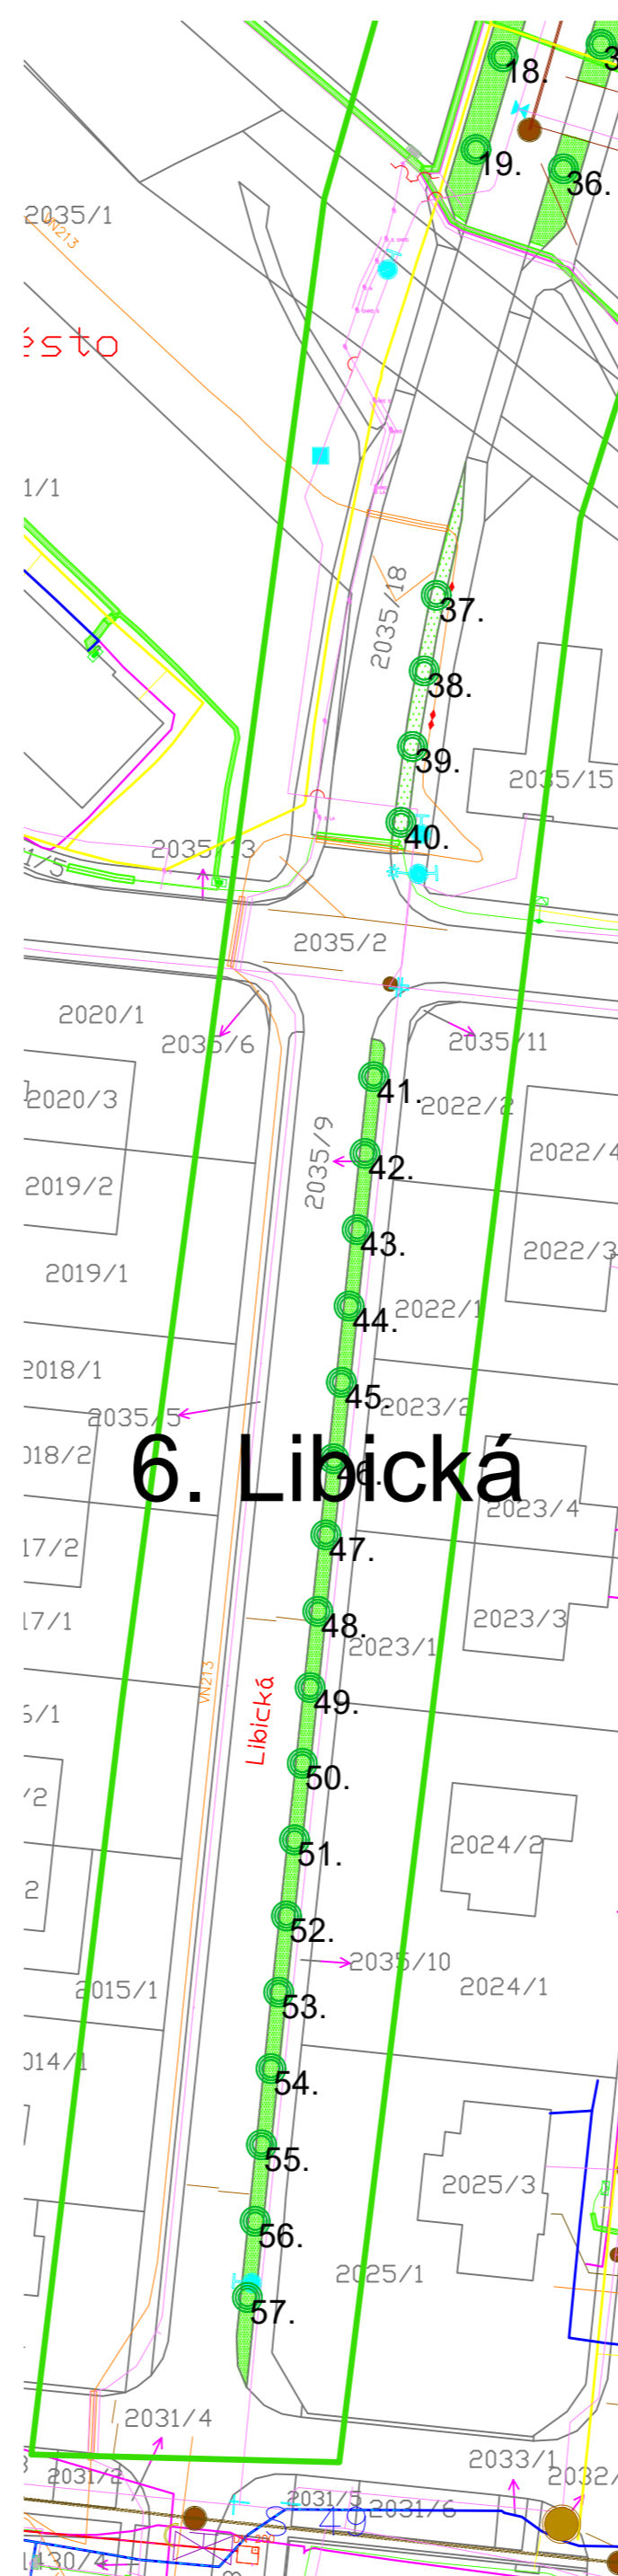


LEGENDA:

 založení trávniku s modelací:




 vytvoření průlehu:

LEGENDA LIST 02:


ulice 6. Libická:  Prunus avium 'Plena'/57 kusů

ulice 7. Kupecká:  Alnus x spaethii/18 kusů

Revitalizace stromořadí III - část 03 ulice: 9. Okružní: Osazovací plán - mapový podklad

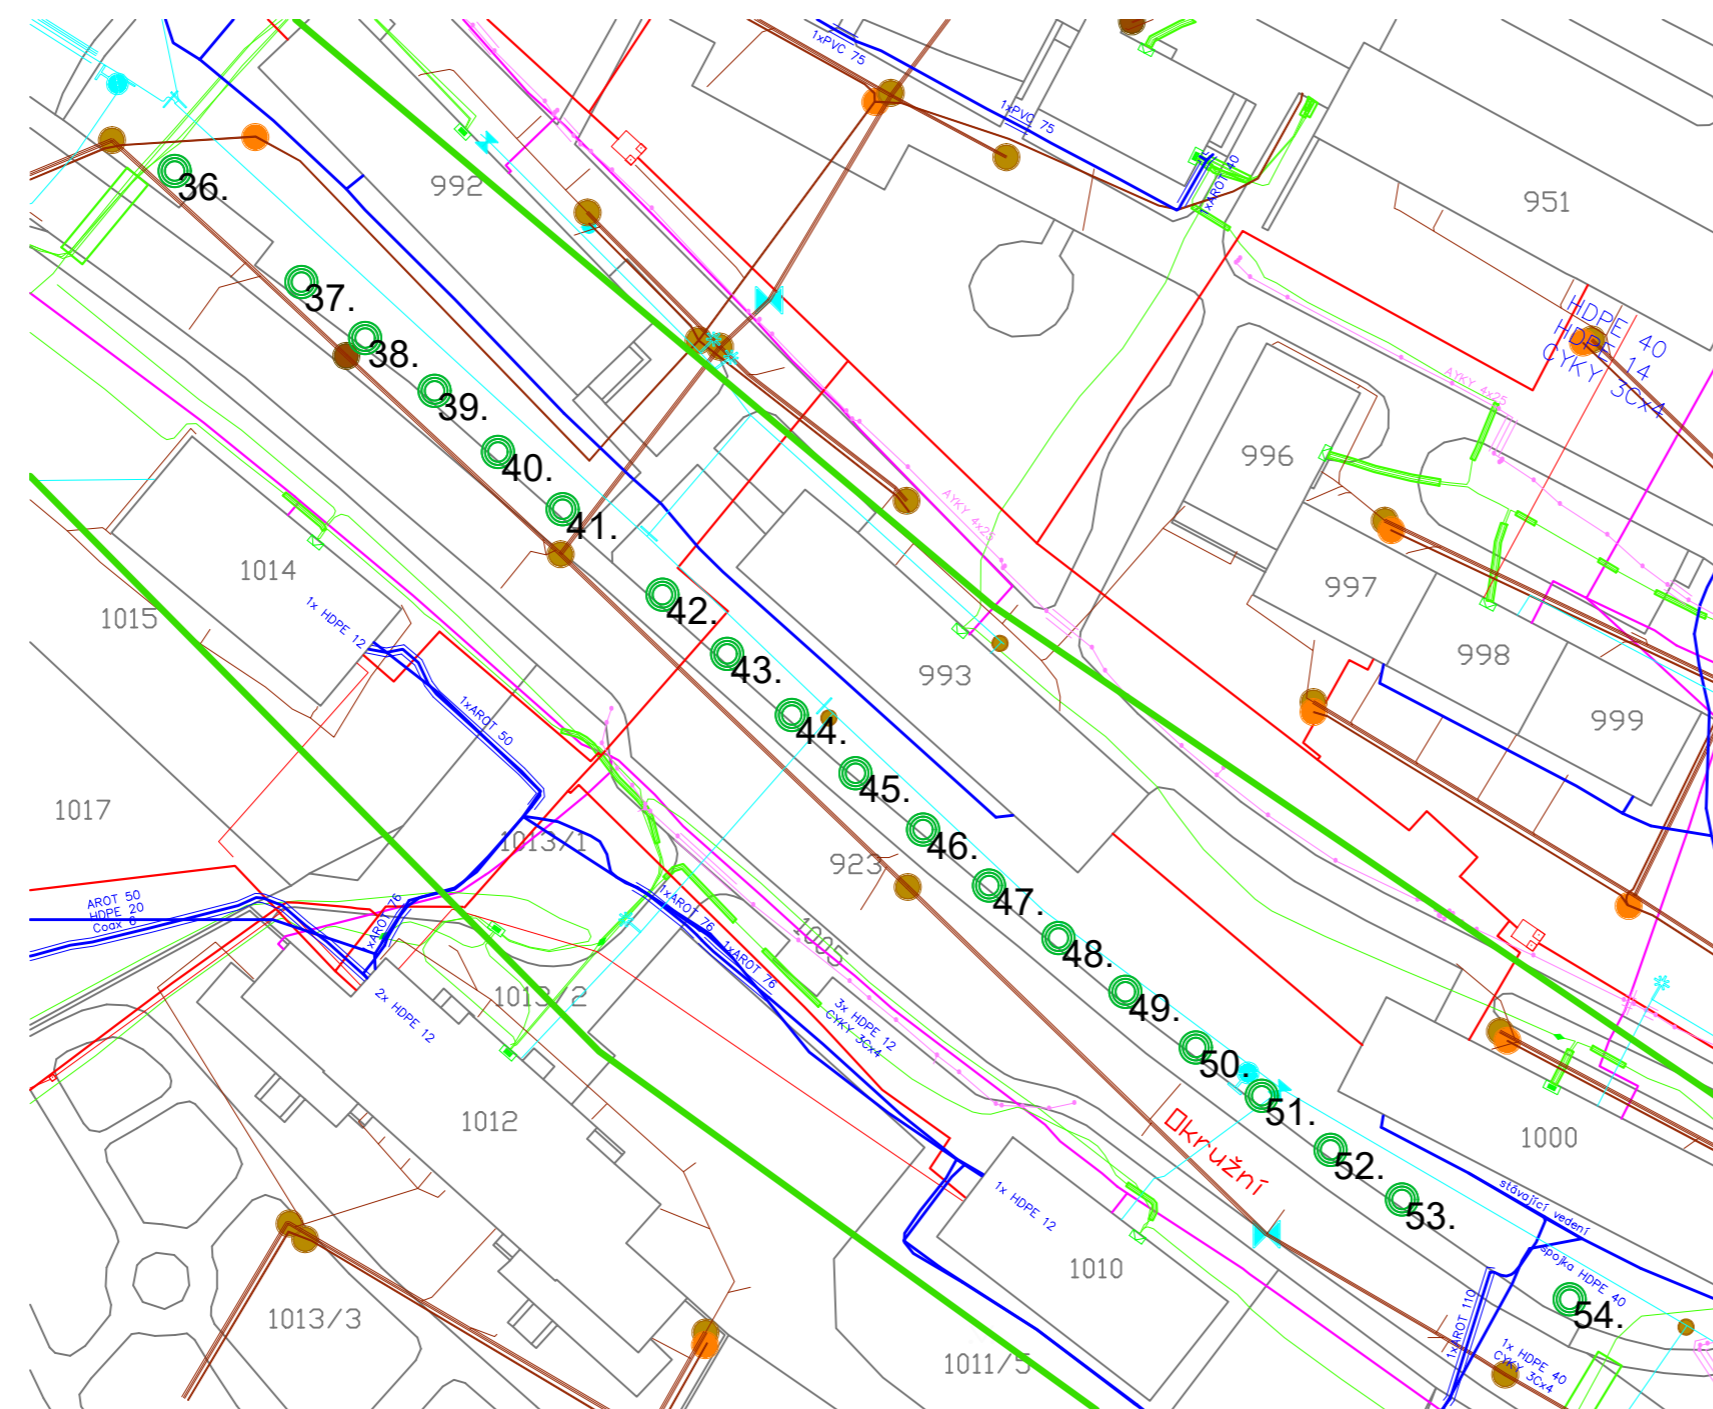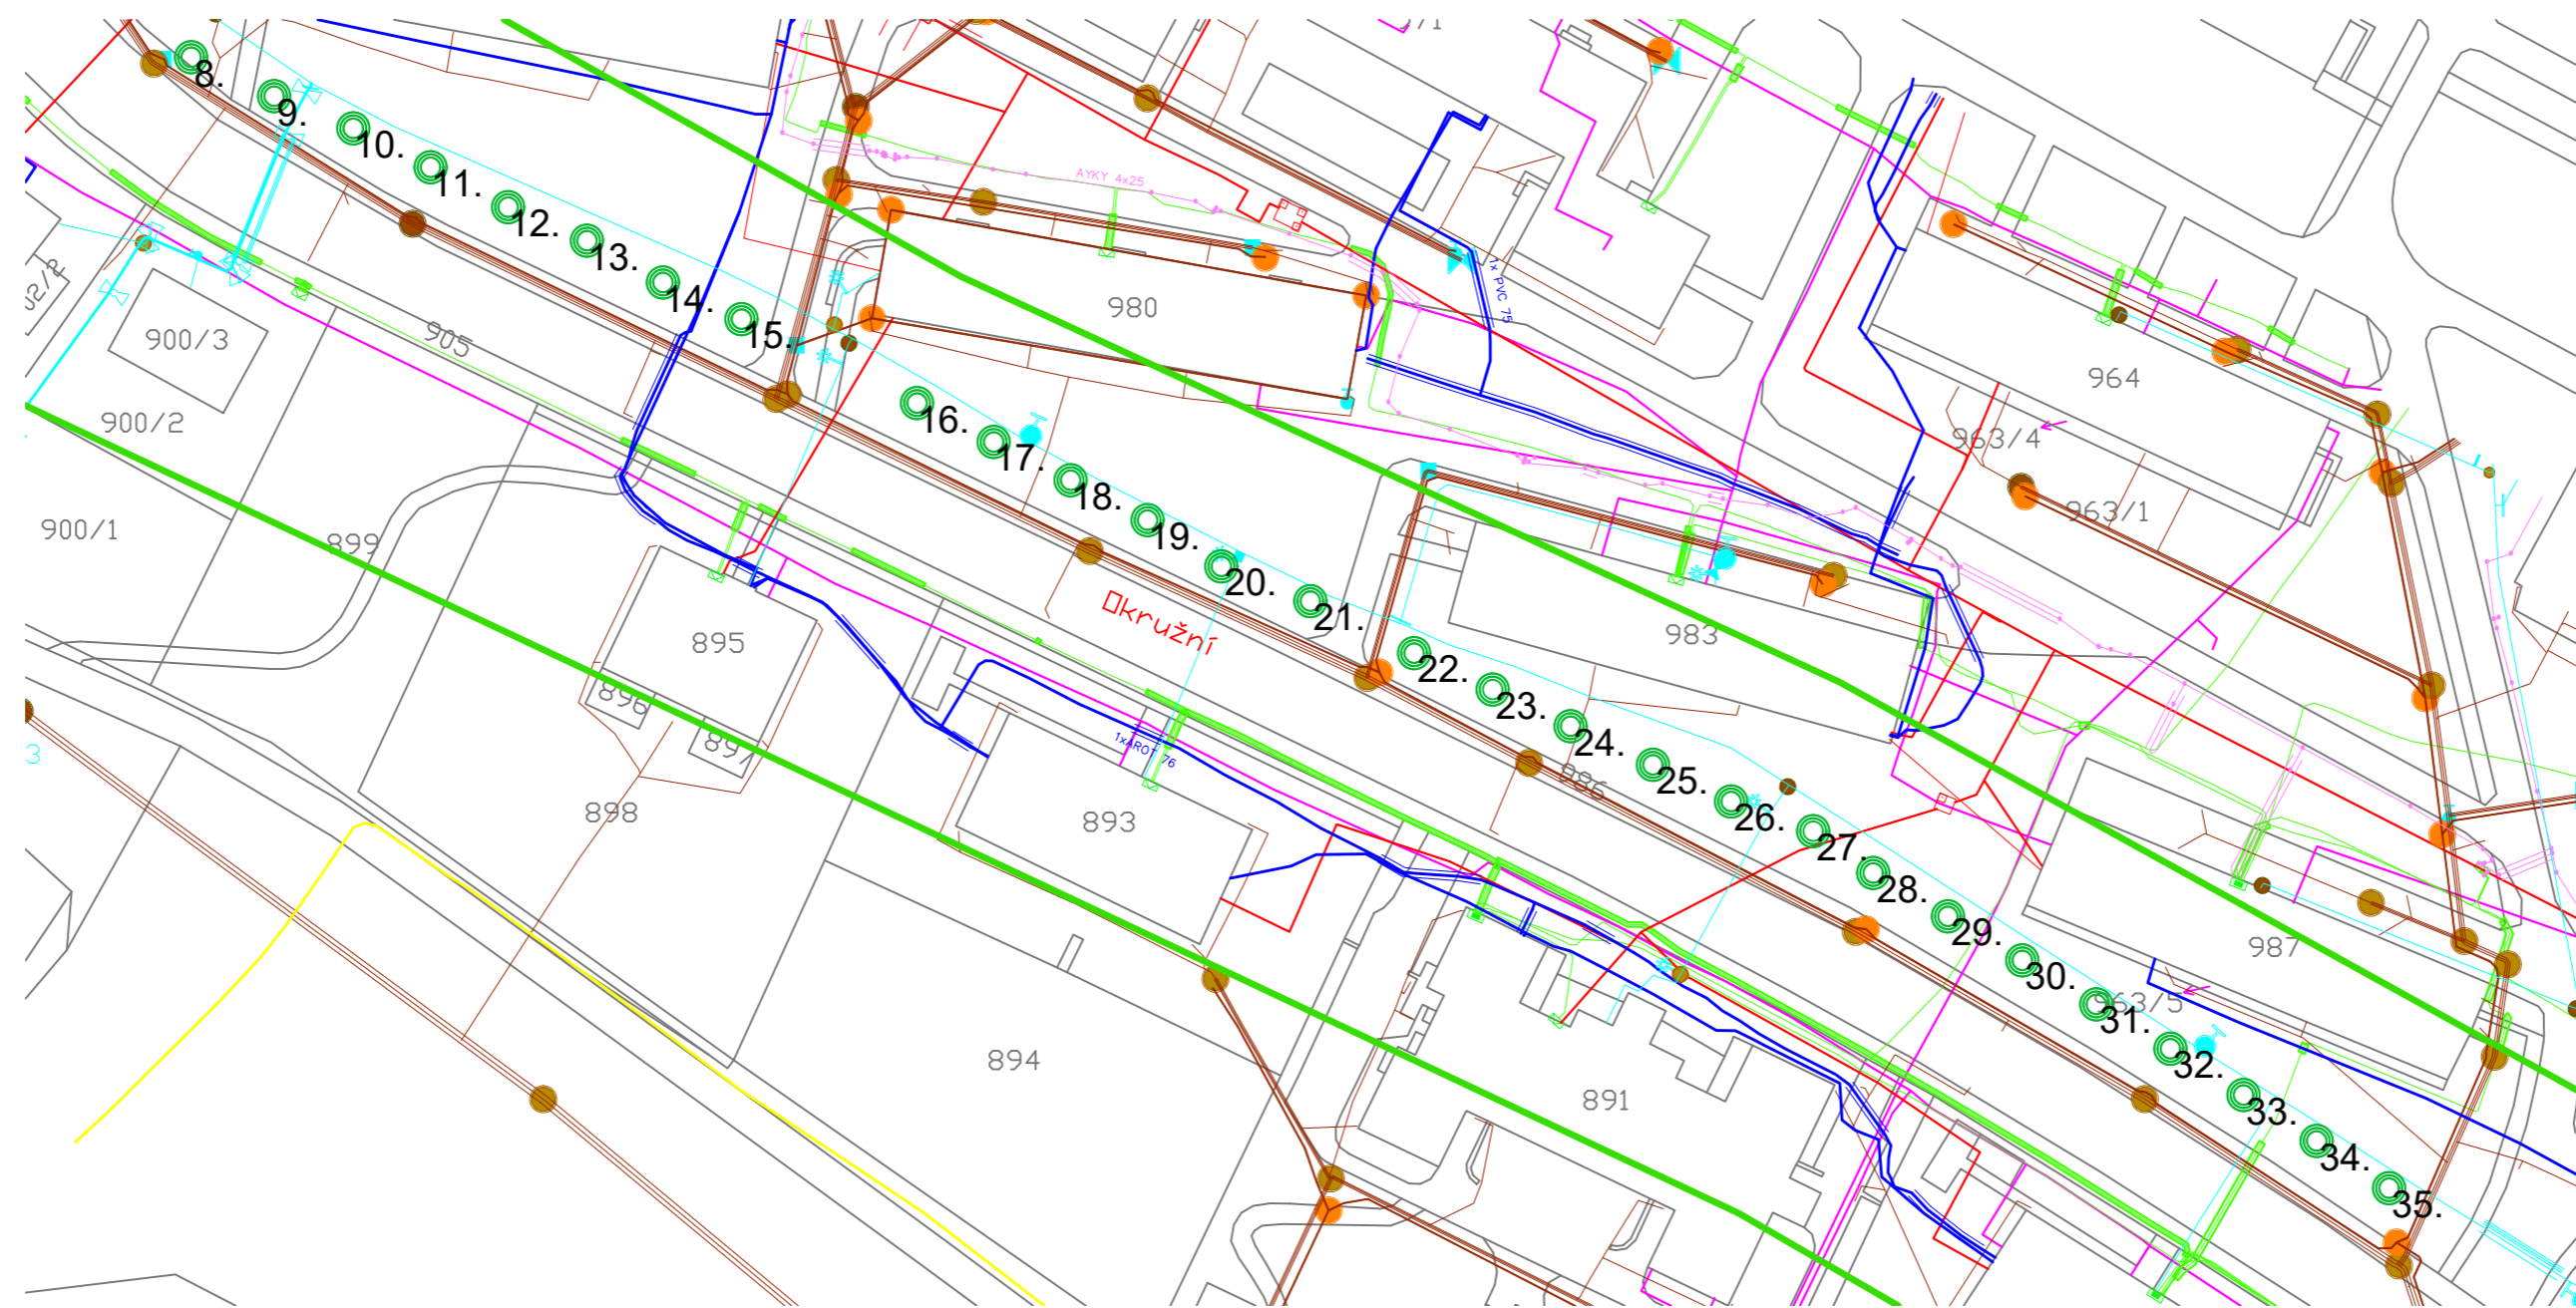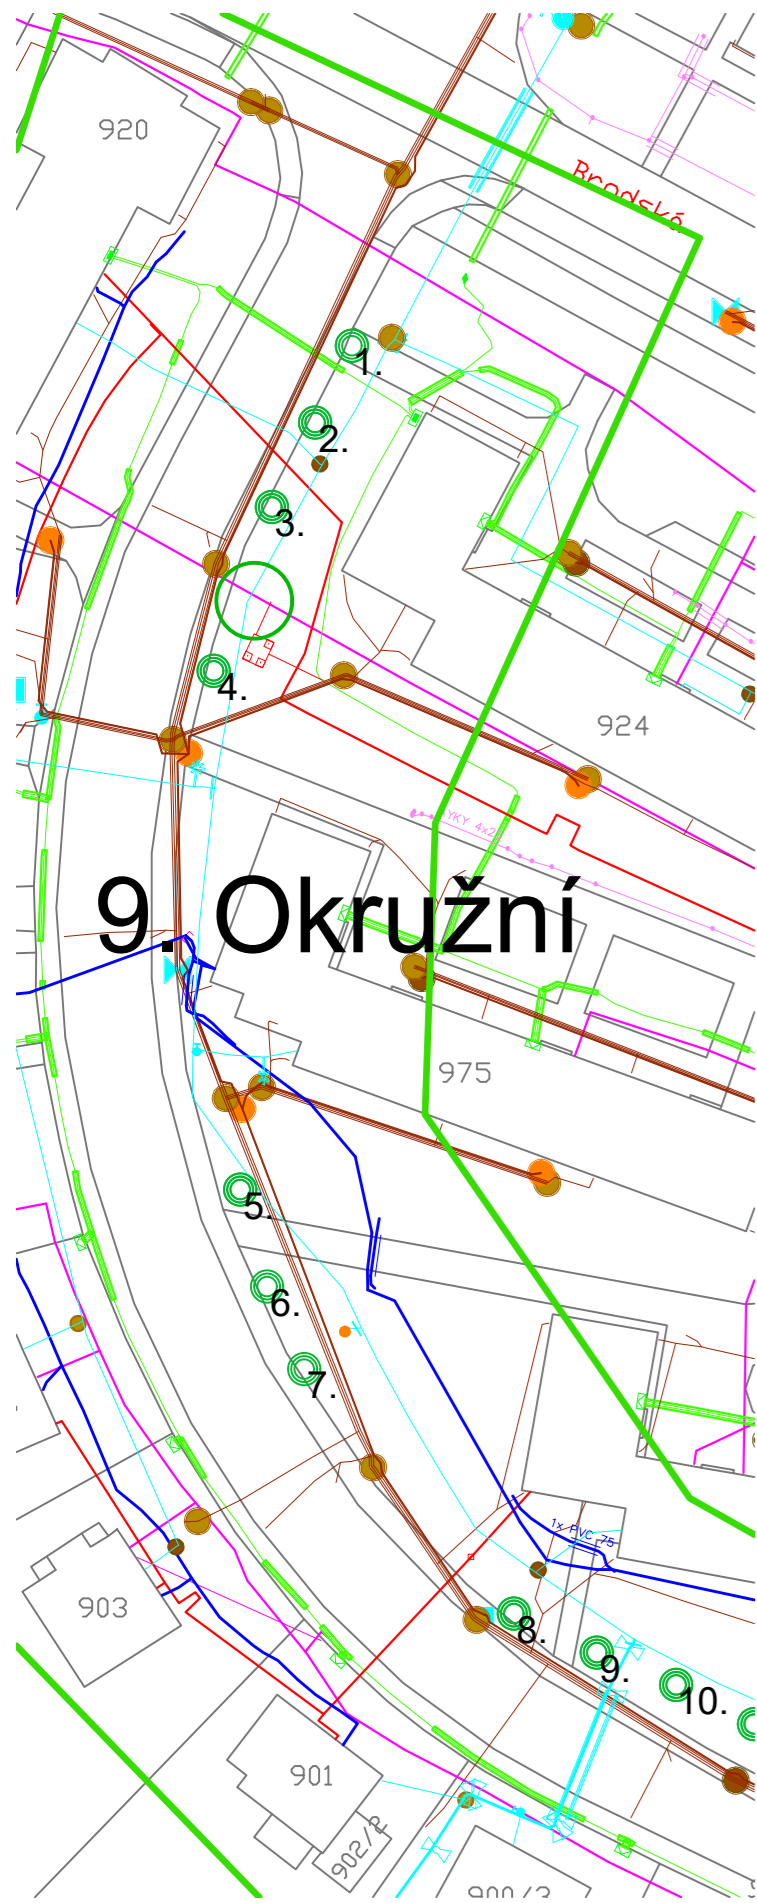

- LEGENDA:**
- založení trávníku s modelací:
 - vytvoření průlehu:
- LEGENDA LIST 03:**
- ulice 9. Okružní: Sorbus latifolia/57 kusů

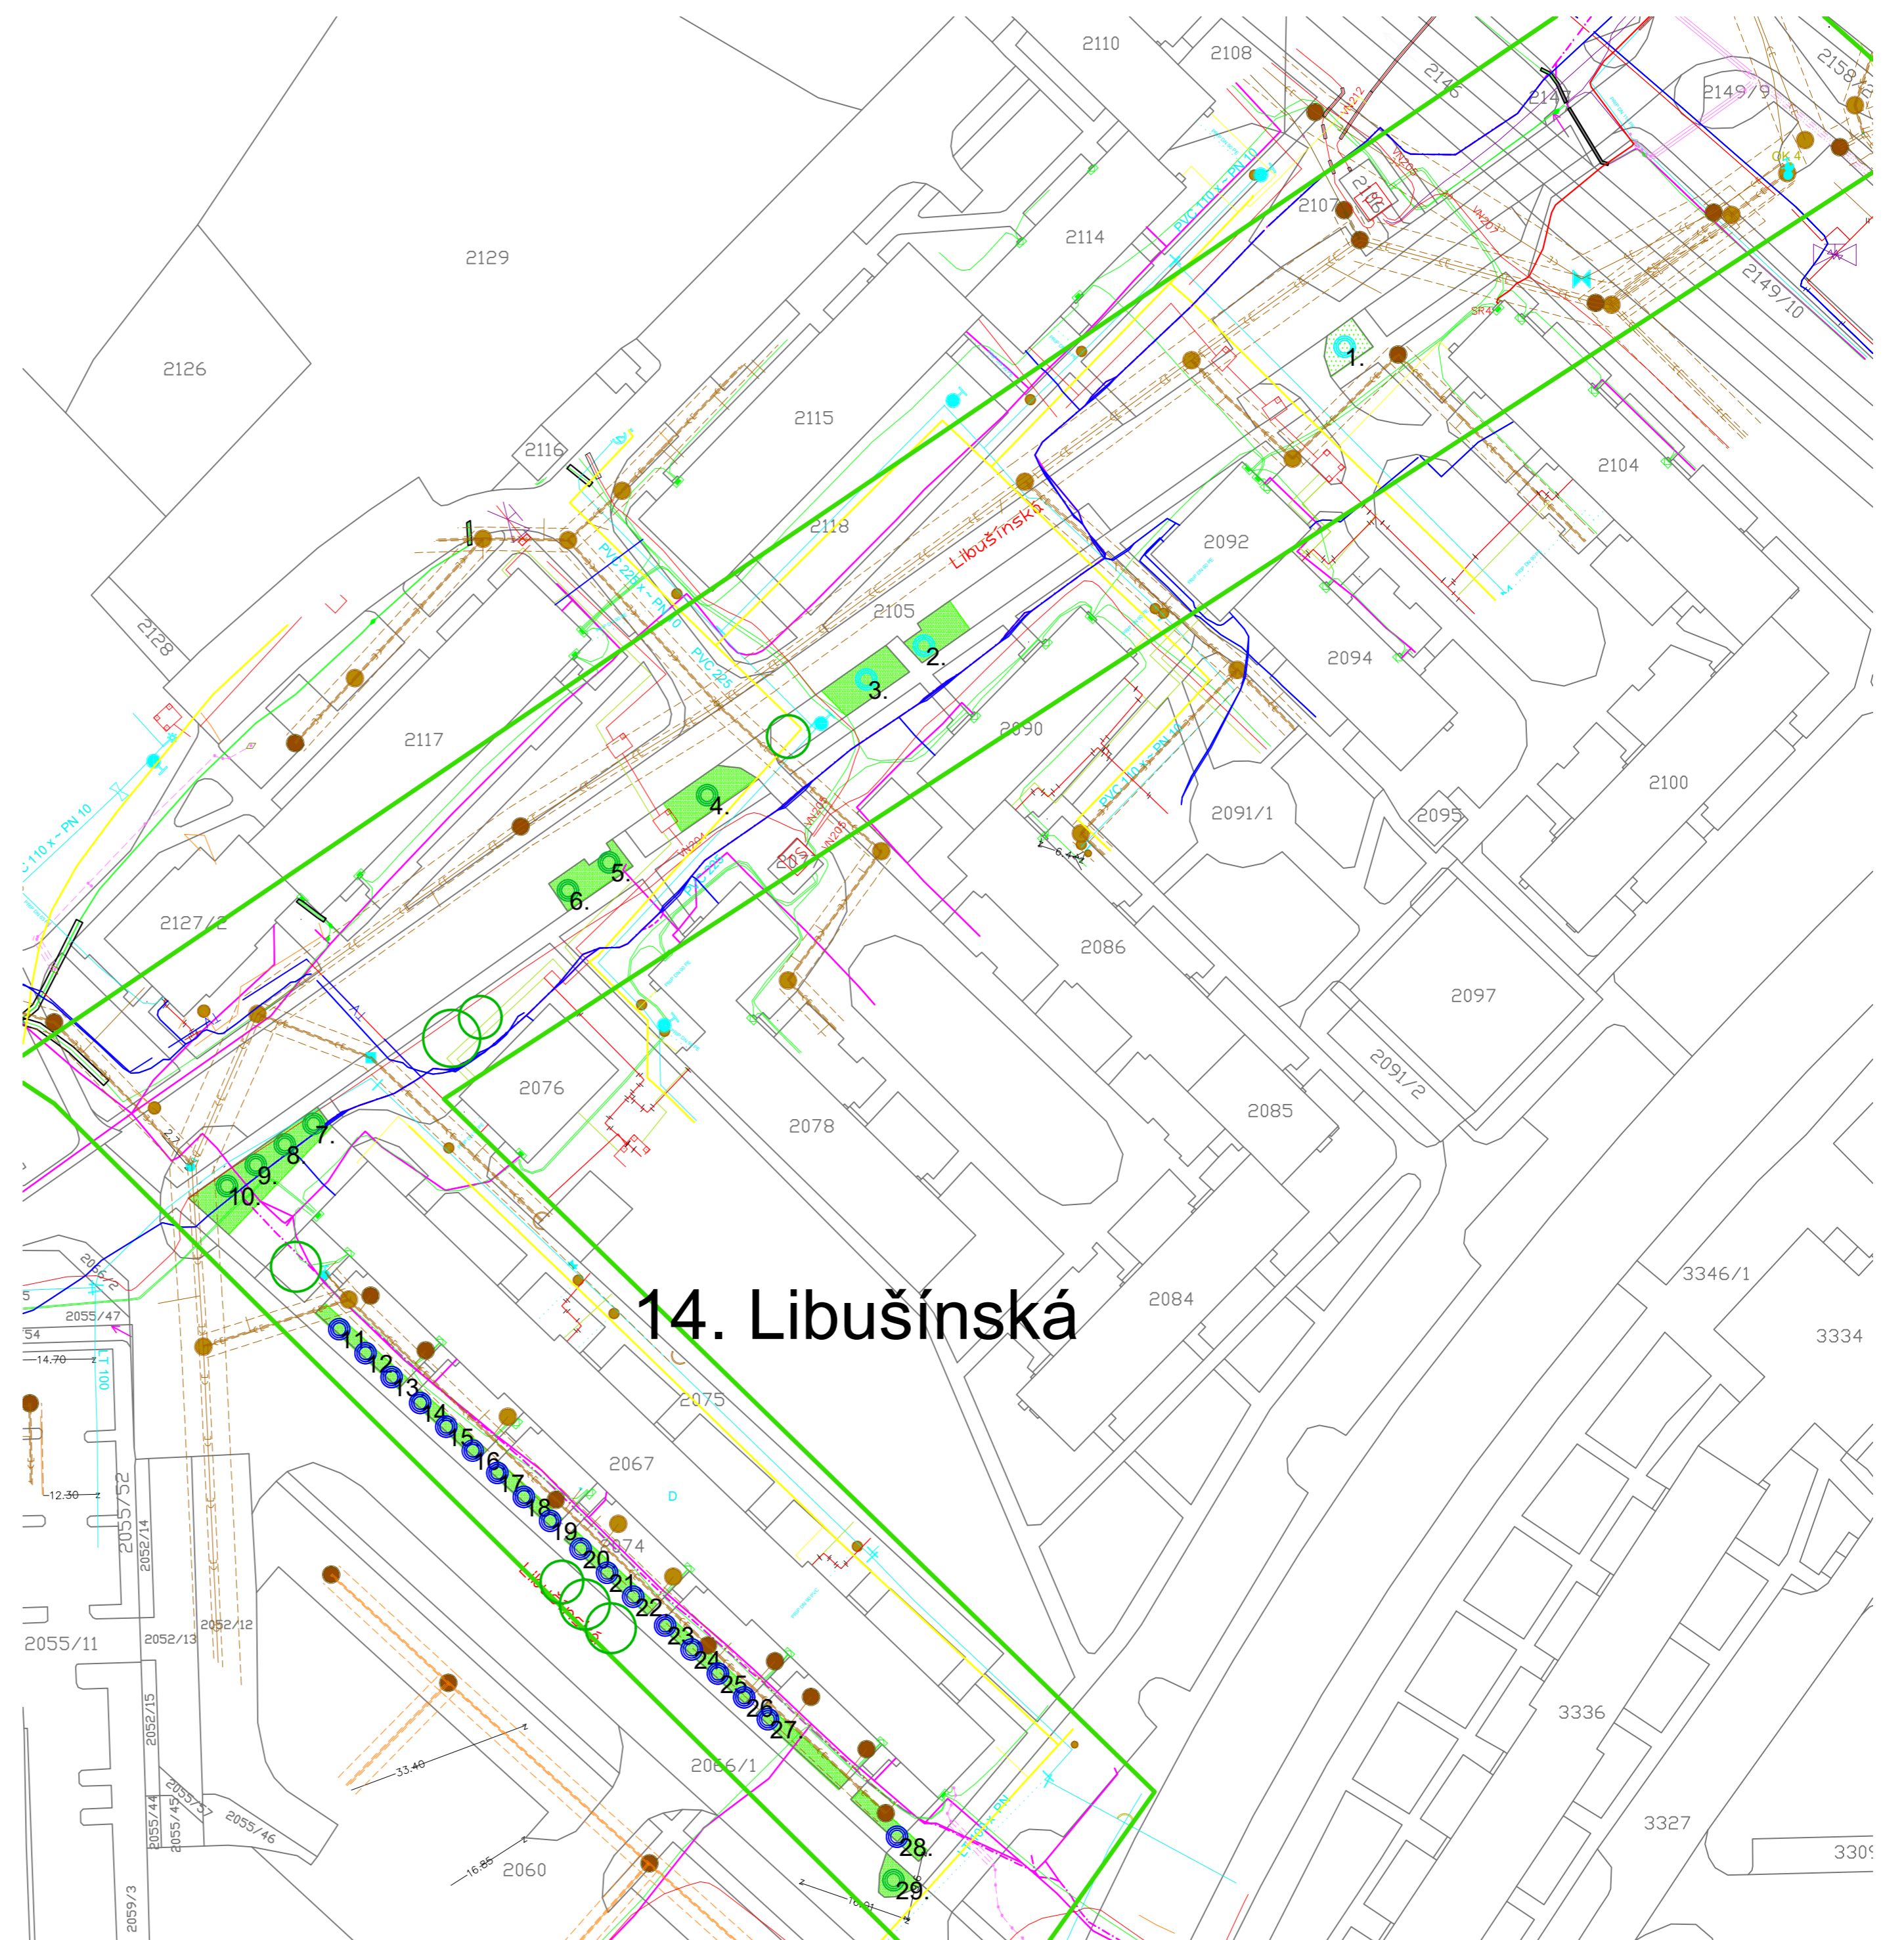

14. Libušínská

LEGENDA:

- založení trávníku s modelací:
- vytvoření průlehu:

LEGENDA LIST 04:

- ulice 14. Libušínská: Quercus macrocarpa/8 kusů
- Prunus 'Okame'/18 kusů
- Tilia platyphyllos/3 kusy