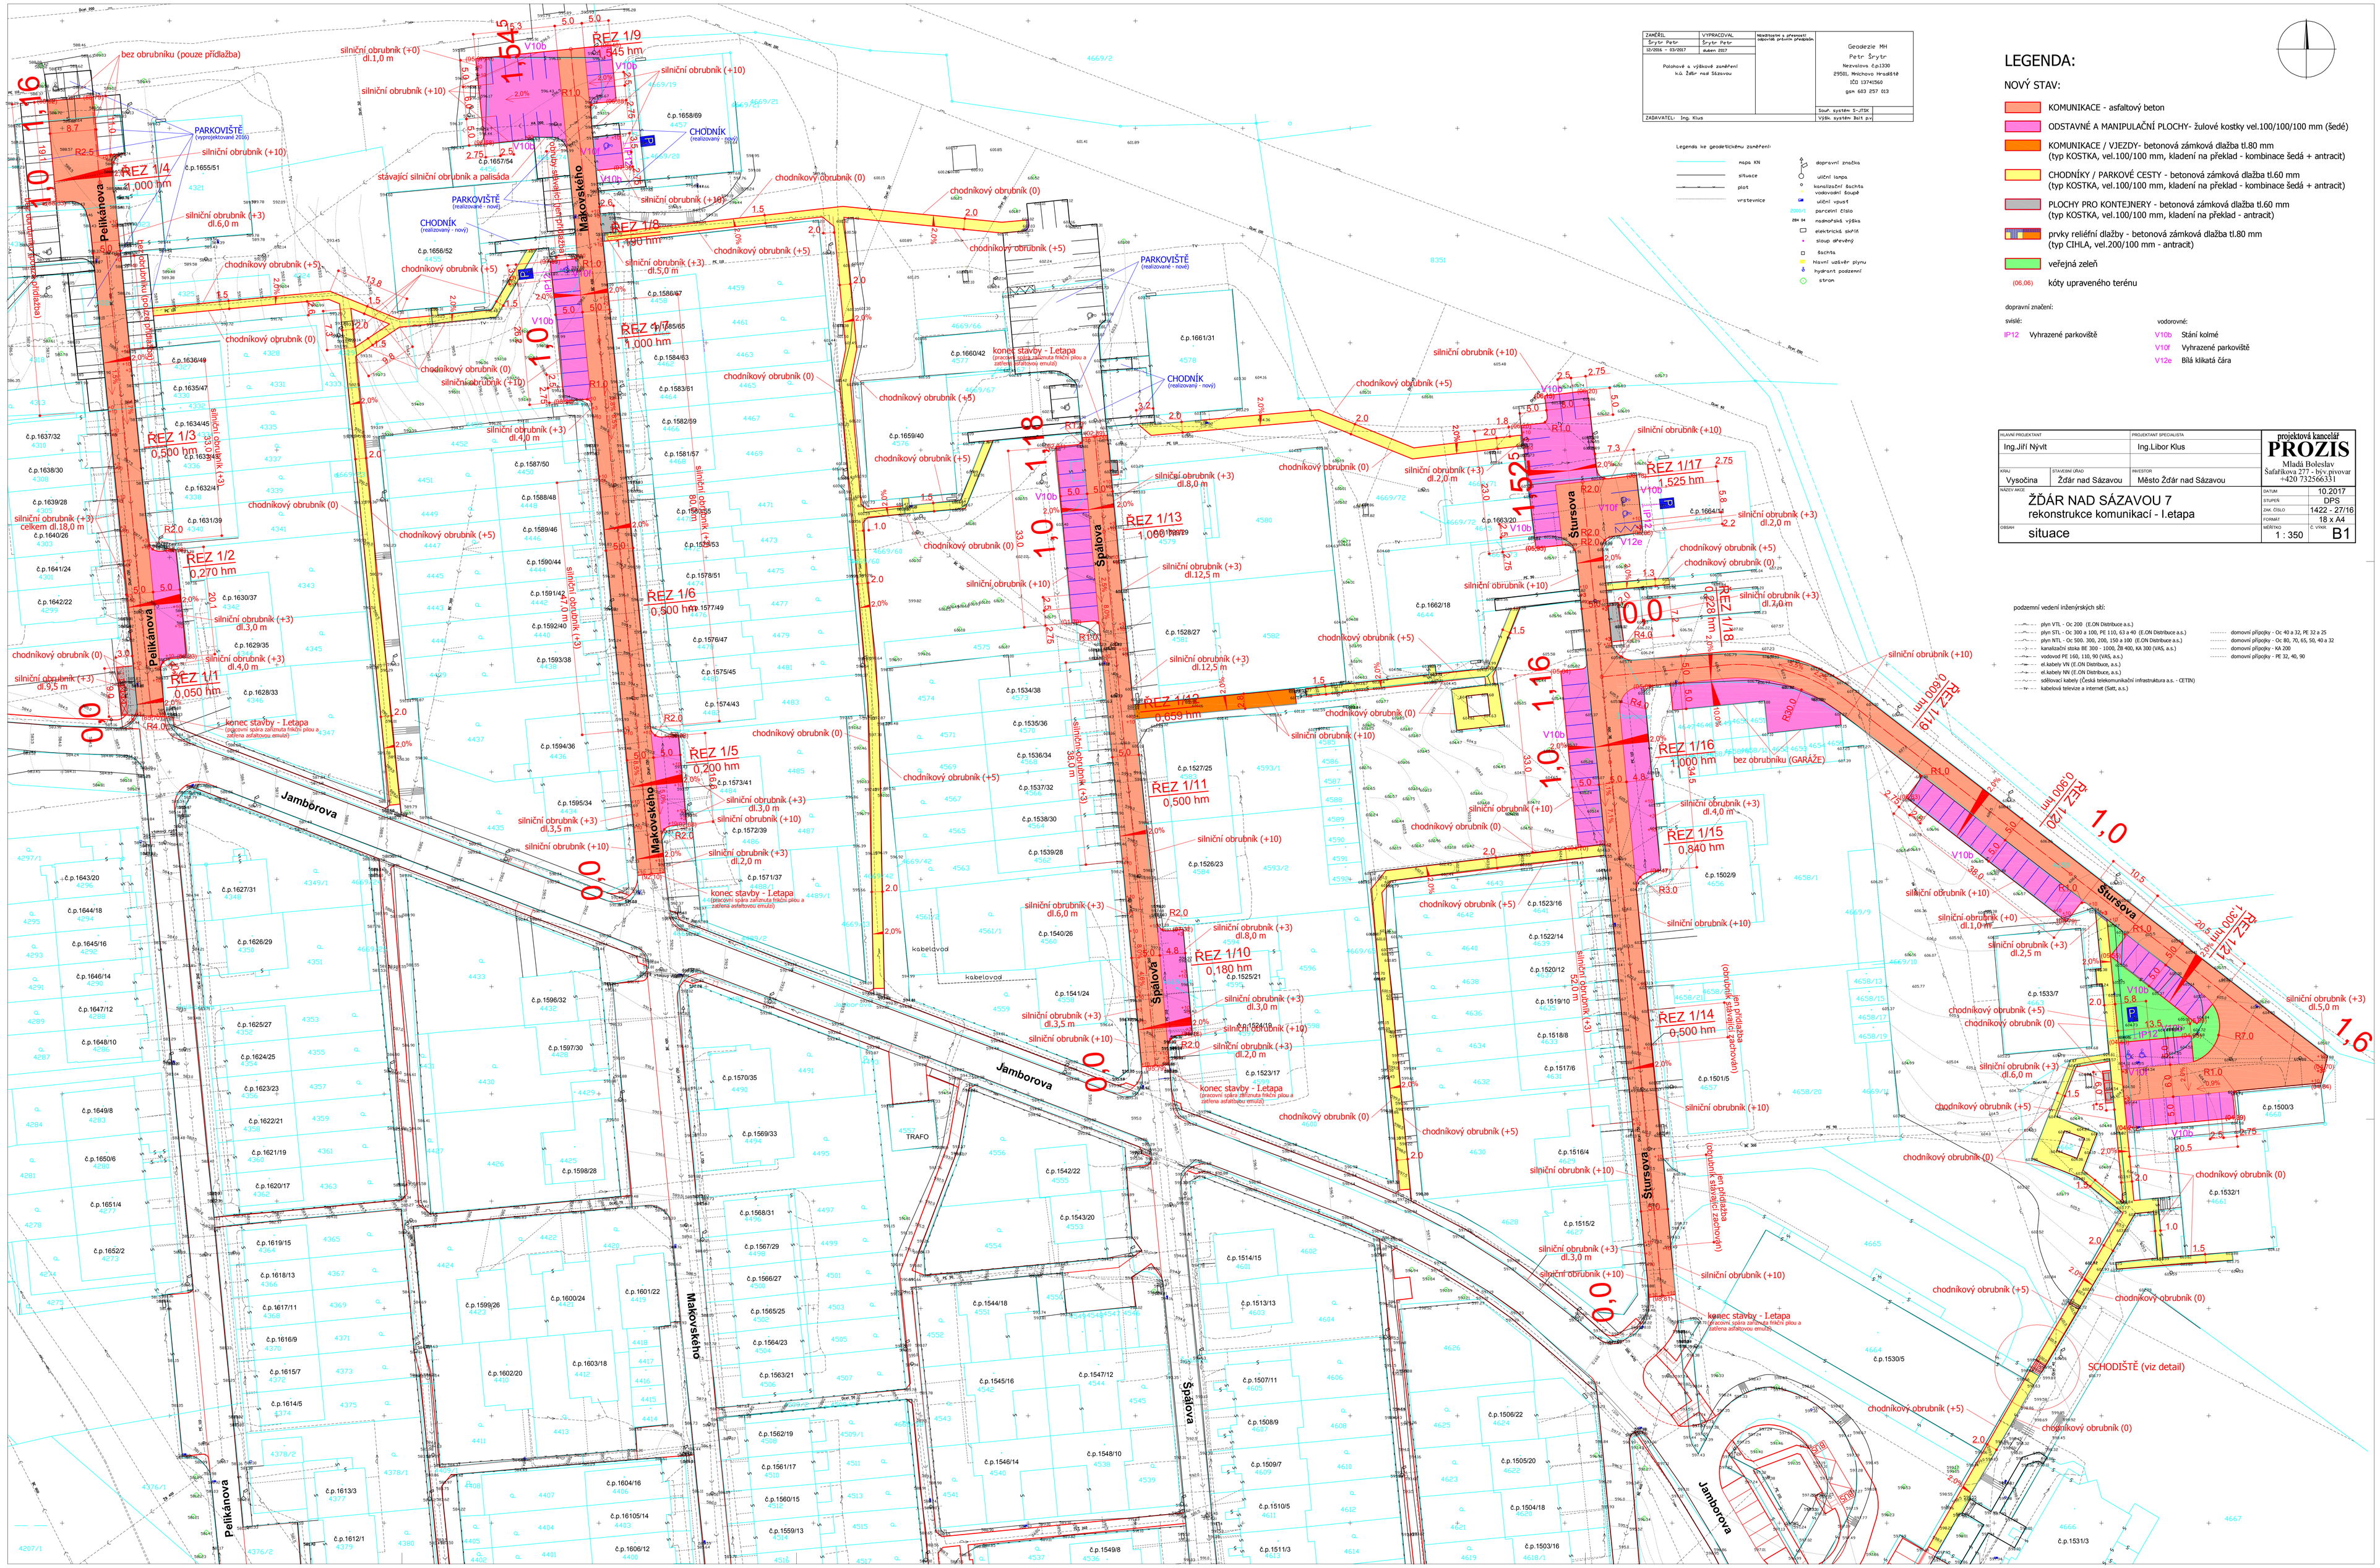

ZAMĚŘIL	VYPRACOVAL	Neoblepte a přesvědčte sousedy, pokyn předejte
Zbyněk Pavlík 10/2016 – 03/2017	Zbyněk Pavlík duben 2017	

Polohové a výškové zaměření
k.ú. Žďár nad Sázavou

Geodezie MH
Petr Šrytr
Nerveslova č.p.1330
29501, Mnichovo Hradiště
IČO 13741060
gps 603 257 813

ZADAVATEL: Ing. Klus

Souř. systém S-JTSK
Výšk. systém Bpt p.v.

Legenda ke geodetickému zaměření

- mapa KN
- situace
- plot
- vrstevnice
- dopravní značka
- uliční lampa
- kanalizační šachta
- vodovodní šoupě
- uliční vpusť
- parcelní číslo
- 200/1
- 204.34 nadmořská výška
- elektrická skříň
- sloup dřevěný
- šachta
- hlavní uzávěr plynu
- hydrant podzemní
- strom

LEGENDA:

NOVÝ STAV:

- KOMUNIKACE - asfaltový beton
- ODSTAVNÉ A MANIPULAČNÍ PLOCHY- žulové kostky vel.100/100/100 mm (šedé)
- KOMUNIKACE / VJEZDY- betonová zámková dlažba tl.80 mm (typ KOSTKA, vel.100/100 mm, kladení na překlad - kombinace šedá + antracit)
- CHODNÍKY / PARKOVÉ CESTY - betonová zámková dlažba tl.60 mm (typ KOSTKA, vel.100/100 mm, kladení na překlad - kombinace šedá + antracit)
- PLOCHY PRO KONTEJNERY - betonová zámková dlažba tl.60 mm (typ KOSTKA, vel.100/100 mm, kladení na překlad - antracit)
- prvky reliéfní dlažby - betonová zámková dlažba tl.80 mm (typ CIHLA, vel.200/100 mm - antracit)
- veřejná zeleň
- (06.06) kóty upraveného terénu

dopravní značení:

svislé:
- IP12 Vyhrazené parkoviště

vodorovné:
- V10b Stání kolmé
- V10f Vyhrazené parkoviště
- V12e Bílá klikatá čára

HLAVNÍ PROJEKTANT		PROJEKTANT SPECIALISTA	projektová kancelář PROZIS Mladá Boleslav Šafaříkova 277 - Bělá - pivovar +420 732566331
Ing.Jiří Nývlt		Ing.Libor Klus	
KRAJ	STAVEBNÍ ÚŘAD	INVESTOR	
Vysočina	Žďár nad Sázavou	Město Žďár nad Sázavou	

PROJEKT AKCE	ŽĎÁR NAD SÁZAVOU 7 rekonstrukce komunikací - I.etapa	DATUM	10.2017
		STUPEŇ	DPS
		ZAK. ČÍSLO	1422 - 27/16
		FORMÁT	18 x A4
OBSAH	situace	MĚŘÍTKO	1 : 350
		Č. VÝKR.	B1

podzemní vedení inženýrských sítí:

- plyn VTL - Oc 200 (E.ON Distribuce a.s.)
- plyn STL - Oc 300 a 100, PE 110, 63 a 40 (E.ON Distribuce a.s.)
- plyn NTL - Oc 500, 300, 200, 150 a 100 (E.ON Distribuce a.s.)
- kanalizační stoka RE 300 - 1000, ŽB 400, KA 300 (VAS, a.s.)
- vodovod PE 160, 110, 90 (VAS, a.s.)
- el.kabely VN (E.ON Distribuce, a.s.)
- el.kabely NN (E.ON Distribuce, a.s.)
- sdělovací kabely (Česká telekomunikační infrastruktura a.s. - ČETIN)
- kabelová televize a internet (Satt, a.s.)
- domovní přípojky - Oc 40 a 32, PE 32 a 25
- domovní přípojky - Oc 80, 70, 65, 50, 40 a 32
- domovní přípojky - KA 200
- domovní přípojky - PE 32, 40, 90