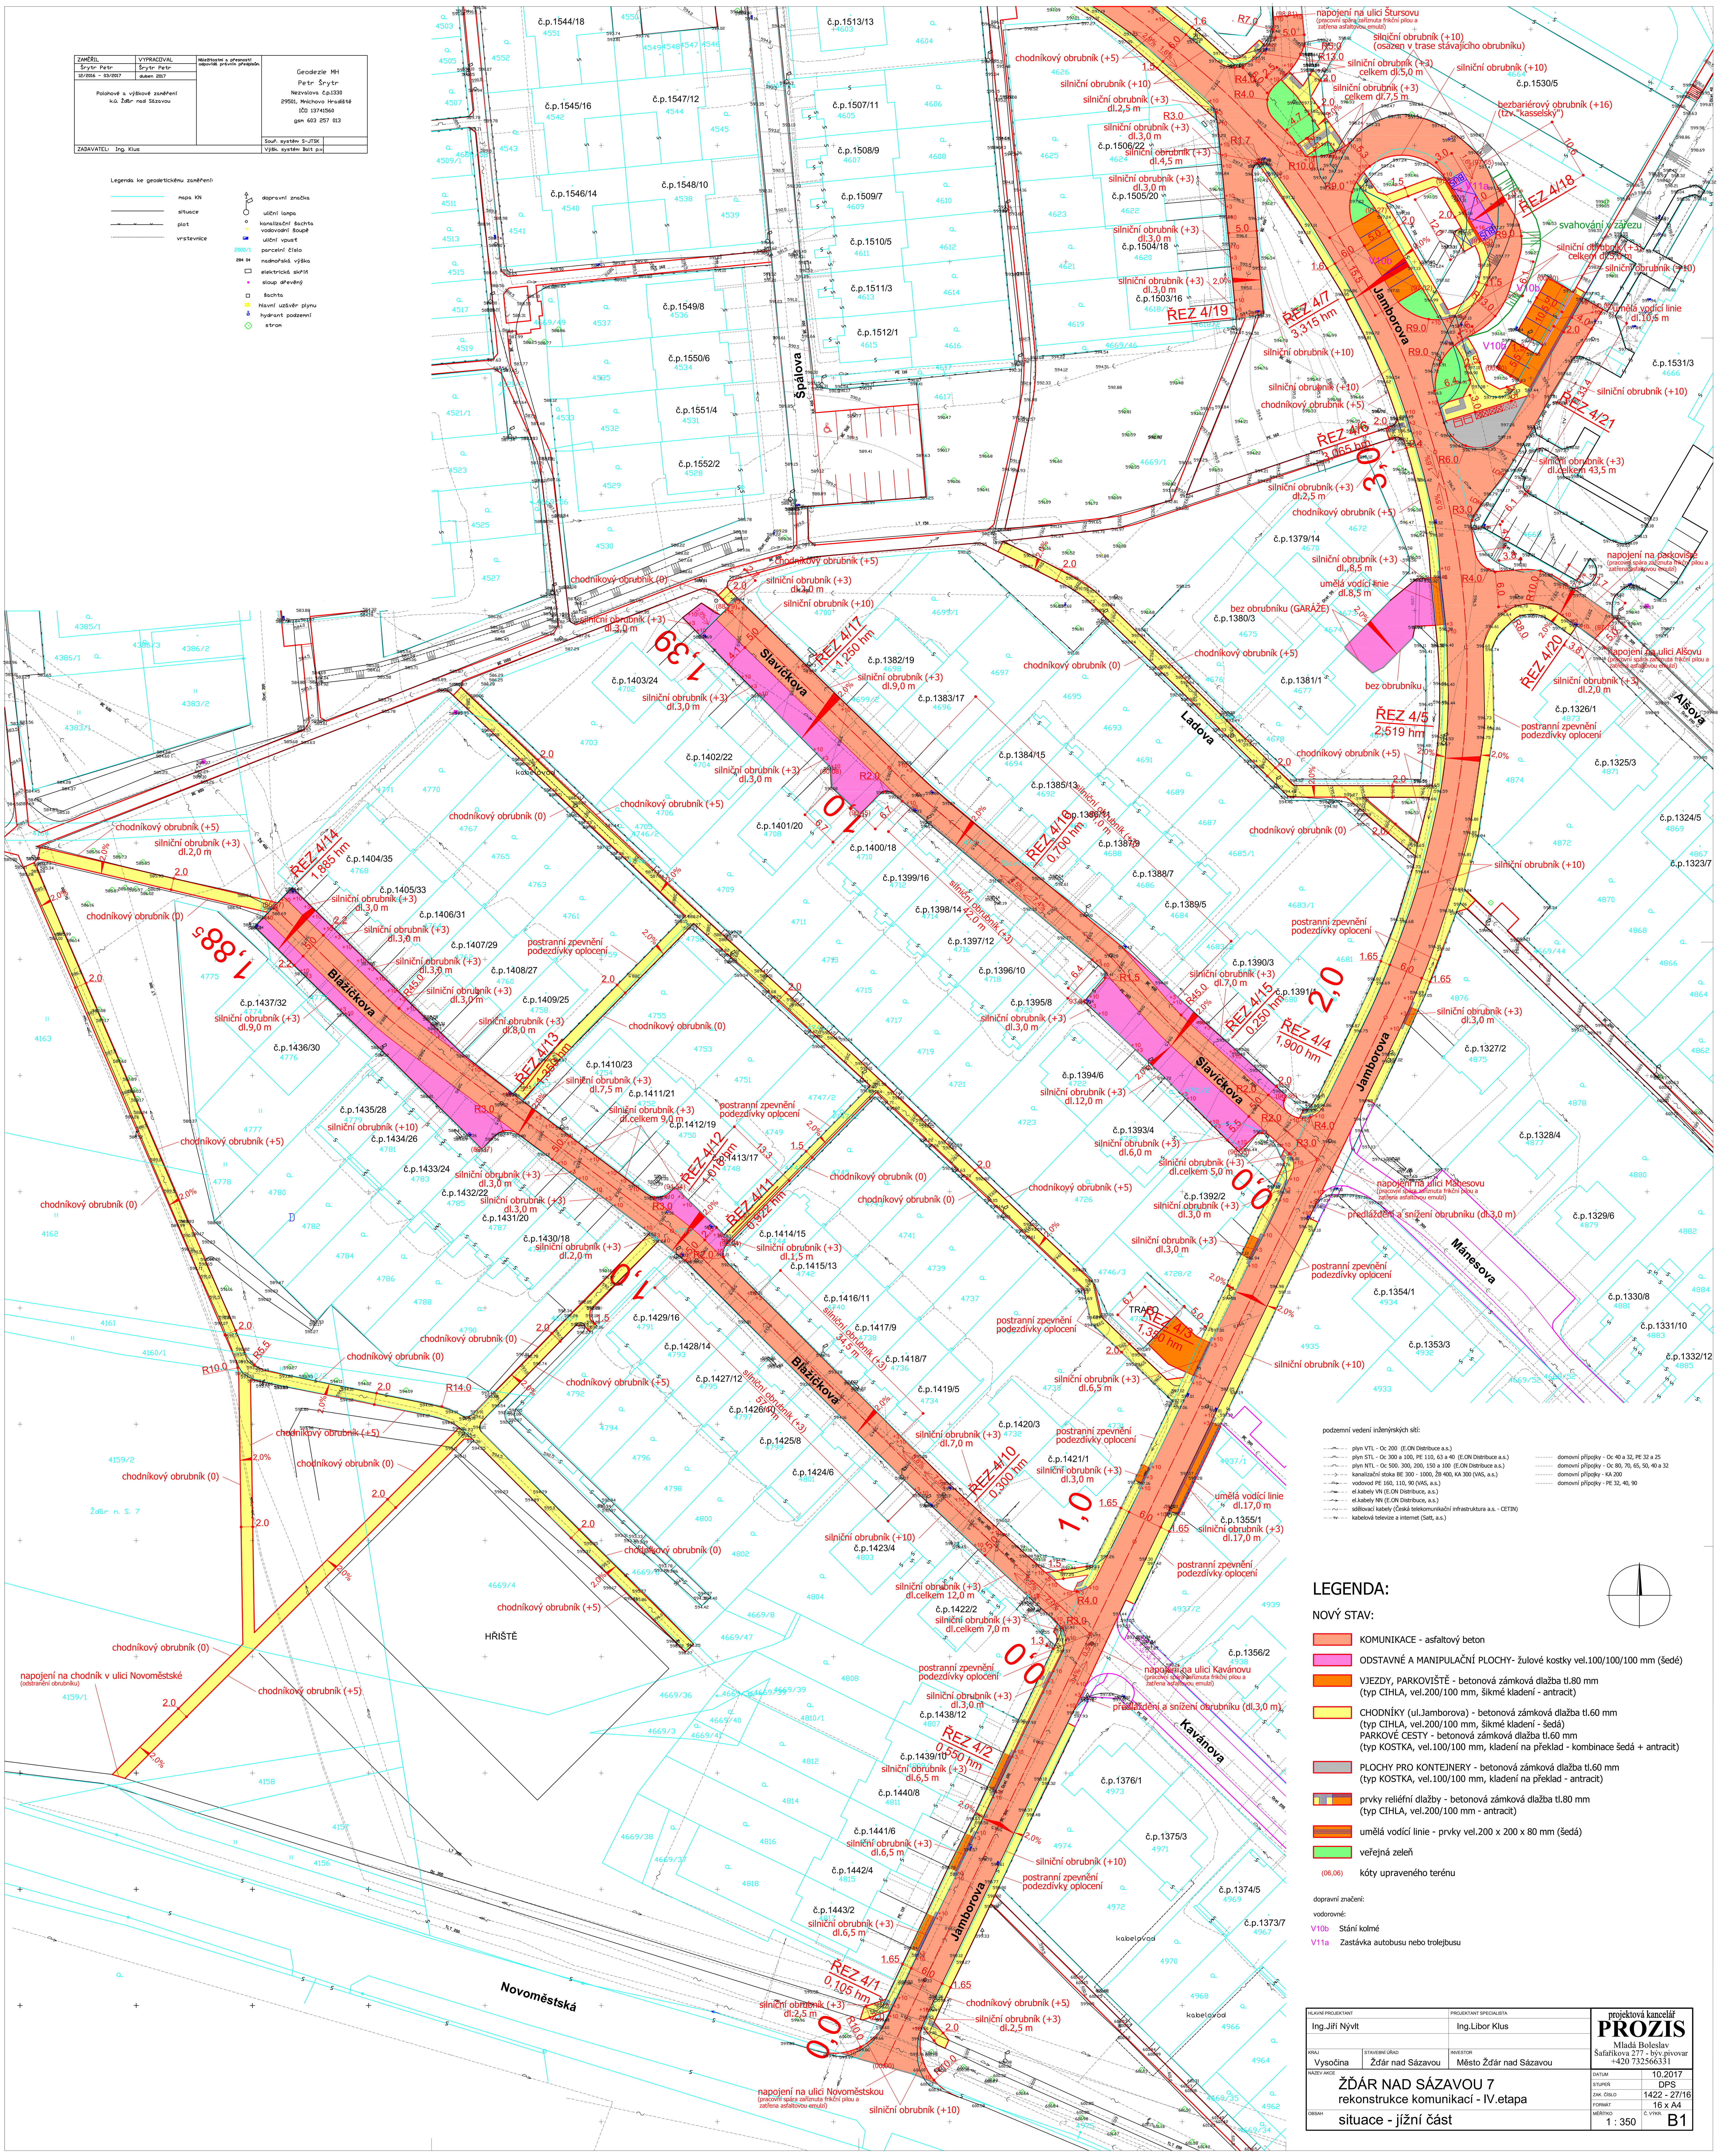

podzemní vedení inženýrských sítí:

- plyn VTL - Oc 200 (E.ON Distribuce a.s.)
- plyn STL - Oc 300 a 100, PE 110, 63 a 40 (E.ON Distribuce a.s.)
- plyn NTL - Oc 500. 300, 200, 150 a 100 (E.ON Distribuce a.s.)
- kanalizační stoka BE 300 - 1000, ŽB 400, KA 300 (VAS, a.s.)
- vodovod PE 160, 110, 90 (VAS, a.s.)
- el.kabely VN (E.ON Distribuce, a.s.)
- el.kabely NN (E.ON Distribuce, a.s.)
- sdělovací kabely (Česká telekomunikační infrastruktura a.s. - CETIN)
- kabelová televize a internet (Satt, a.s.)
- domovní přípojky - Oc 40 a 32, PE 32 a 25
- domovní přípojky - Oc 80, 70, 65, 50, 40 a 32
- domovní přípojky - KA 200
- domovní přípojky - PE 32, 40, 90

LEGENDA:

NOVÝ STAV:

- KOMUNIKACE - asfaltový beton
- ODSTAVNÉ A MANIPULAČNÍ PLOCHY- žulové kostky vel.100/100/100 mm (šedé)
- VJEZDY, PARKOVIŠTĚ - betonová zámková dlažba tl.80 mm (typ CIHLA, vel.200/100 mm, šikmé kladení - antracit)
- CHODNÍKY (ul.Jamborova) - betonová zámková dlažba tl.60 mm (typ CIHLA, vel.200/100 mm, šikmé kladení - šedá) PARKOVÉ CESTY - betonová zámková dlažba tl.60 mm (typ KOSTKA, vel.100/100 mm, kladení na překlad - kombinace šedá + antracit)
- PLOCHY PRO KONTEJNERY - betonová zámková dlažba tl.60 mm (typ KOSTKA, vel.100/100 mm, kladení na překlad - antracit)
- prvky reliéfní dlažby - betonová zámková dlažba tl.80 mm (typ CIHLA, vel.200/100 mm - antracit)
- umělá vodící linie - prvky vel.200 x 200 x 80 mm (šedá)
- veřejná zeleň
- (06,06) kóty upraveného terénu

dopravní značení:

vodorovné:

- V10b Stání kolmé
- V11a Zastávka autobusu nebo trolejbusu

HLAVNÍ PROJEKTANT: Ing.Jiří Nývlt	PROJEKTANT SPECIALISTA: Ing.Libor Klus	projektová kancelář PROZIS, Mladá Boleslav, Šafaříkova 277 - býv.pivovar, +420 732566331
KRAJ: Vysočina; STAVEBNÍ ÚŘAD: Žďár nad Sázavou	INVESTOR: Město Žďár nad Sázavou	DATUM: 10.2017; STUPEŇ: DPS
NÁZEV AKCE: ŽĎÁR NAD SÁZAVOU 7, rekonstrukce komunikací - IV.etapa		ZAK. ČÍSLO: 1422 - 27/16; FORMÁT: 16 x A4
OBSAH: situace - jižní část		MĚŘÍTKO: 1 : 350; Č. VÝKR.: B1