


SITUÁCIA  
M 1:2000

Urbanisticko-architektonicko-krajinársky návrh Informačného turistického centra na Zelenej hore rešpektuje okolitú krajinu aj dominantu Kostola sv. Jána Nepomuckého. Návštevnícke centrum má za cieľ zviditeľniť túto hodnotnú historickú pamiatku, ale aj potenciál mesta. Architektonický prístup turistického centra; je vytvoriť konzistentný architektonický jazyk, ktorý môže existovať bez súperenia s existenciou kostola. Materiály, ktoré sú využité v tomto návrhu sú betón, no najmä drevo. Dôležitosť schodiska so stromoradiám, ktoré smeruje ku kostolu akceptujeme, preto sa od neho čiastočne vzdalujeme, a v jednej časti sa na toto schodisko napájame. Objekt vizuálne nadväzuje na existujúcu zástavbu. Rešpektuje existujúce cesty aj chodníky a dopĺňa ich. Je to jednopodlažná stavba, zasadená do terénu. Jeho hlavný trakt s výškou 5m sa zbieha do stredovej osi, ktorá smeruje ku kostolu. Smerovanie osi umocňuje presklený otvor v zadnej stene objektu, cez ktorý je viditeľná silueta kostola. Nosnou konštrukciou tejto časti objektu sú drevené rámy, ktoré majú hlavnú rolu v koncepte návrhu. Svojím rôznorodým tvarom vytvárajú unikátny priestor interiéru. Ich tvar kopíruje siluetu kostola, postupne sa meniac vytvárajú príjemnú atmosféru.




ZÁKRESOVÉ FOTOGRAFIE

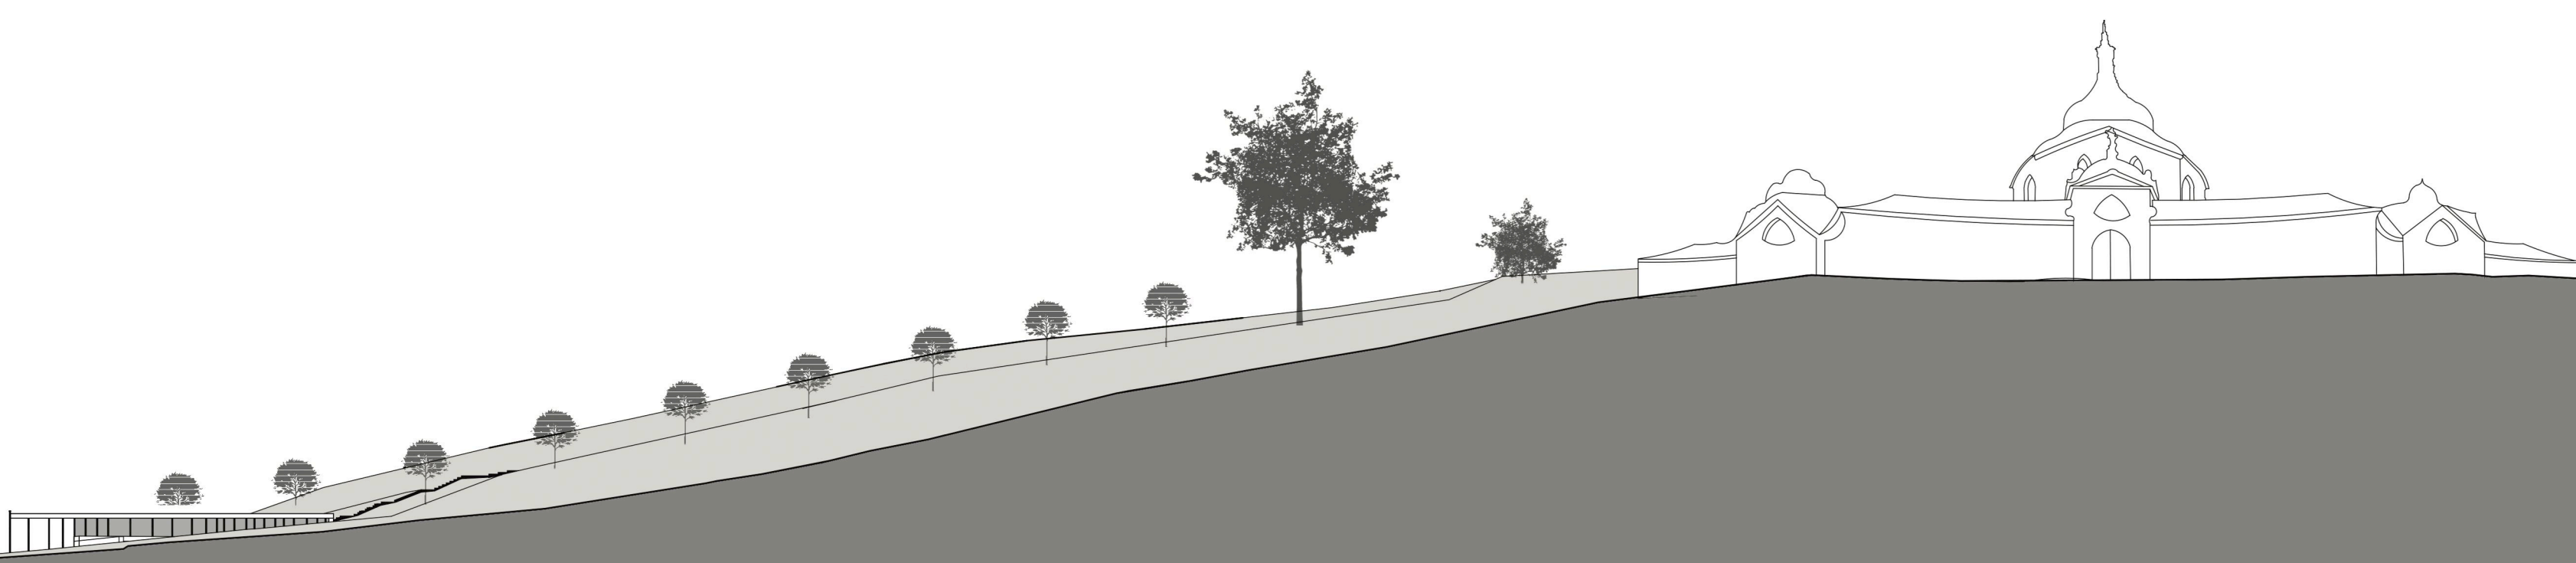

CELKOVÝ REZ  
M 1:500

ITC ZELENÁ HORA

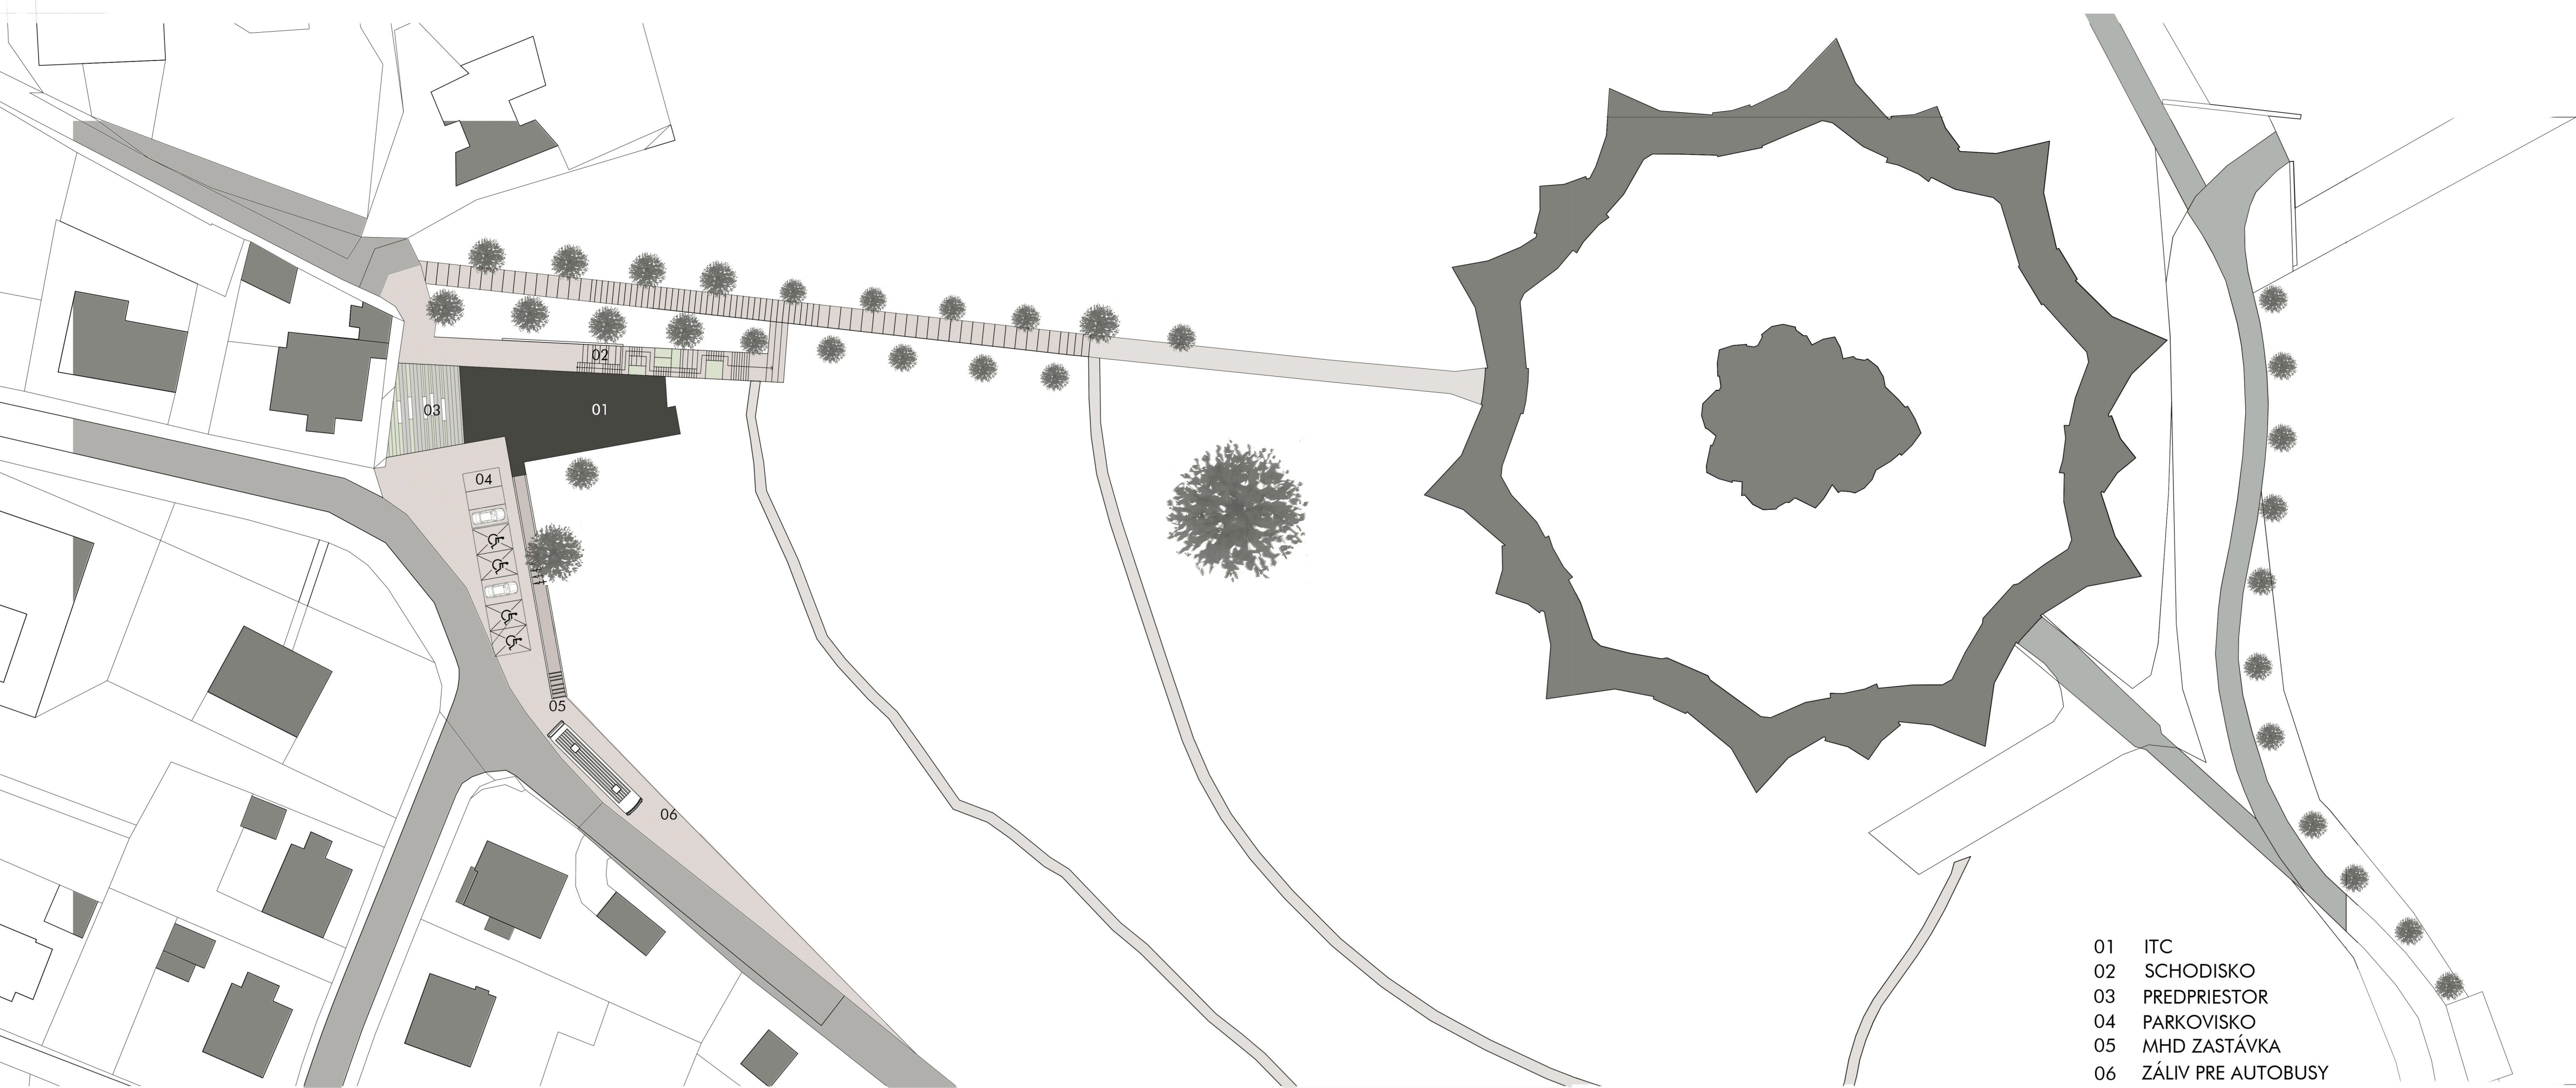

- 01 ITC
- 02 SCHODISKO
- 03 PREDPRIESTOR
- 04 PARKOVISKO
- 05 MHD ZASTÁVKA
- 06 ZÁLIV PRE AUTOBUSY


SITUÁCIA  
M 1:500




LEGENDA MIESTNOSTÍ :

	m <sup>2</sup>
01 ZÁDVERIE	10.31
02 ZÁZEMIE PRE OBČERSTVENIE	29.43
03 VSTUPNÁ HALA	39.37
04 ZÁDVERIE ZAMESTNANCI	2.26
05 SKLAD-ULOŽENIE ODPADOV	9.7
06 ZÁZEMIE ZAMESTNANCI	20.42
07 SKLAD BAR	5.17
08 WC IMOBILNÍ	3.61
09 WC ŽENY	5.23
10 WC MUŽI	6.48
11 UPRAŤOVAČKA	5.55
12 TECHNICKÁ MIESTNOSŤ	15.39
13 ODBYTOVÝ PRIESTOR	61.55
14 SKLAD PREVÁZDZKY	18.23
HRUBÁ PODLAŽNÁ PLOCHA	269.81
ČISTÁ PODLAŽNÁ PLOCHA	232.7
ZASTAVANÁ PLOCHA	1019.77
OBOSTAVANÝ PRIESTOR	1436.53 m <sup>3</sup>


- ZEMINA
- NOPOVA FÓLIA
  - SEPARAČNÁ VRSTVA
  - HYDROIZOLAČNÁ VRSTVA
  - TEPELNOIZOLAČNÁ VRSTVA
  - PAROZÁBRANA
  - ŽELEZOBETÓNOVÁ DOSKA

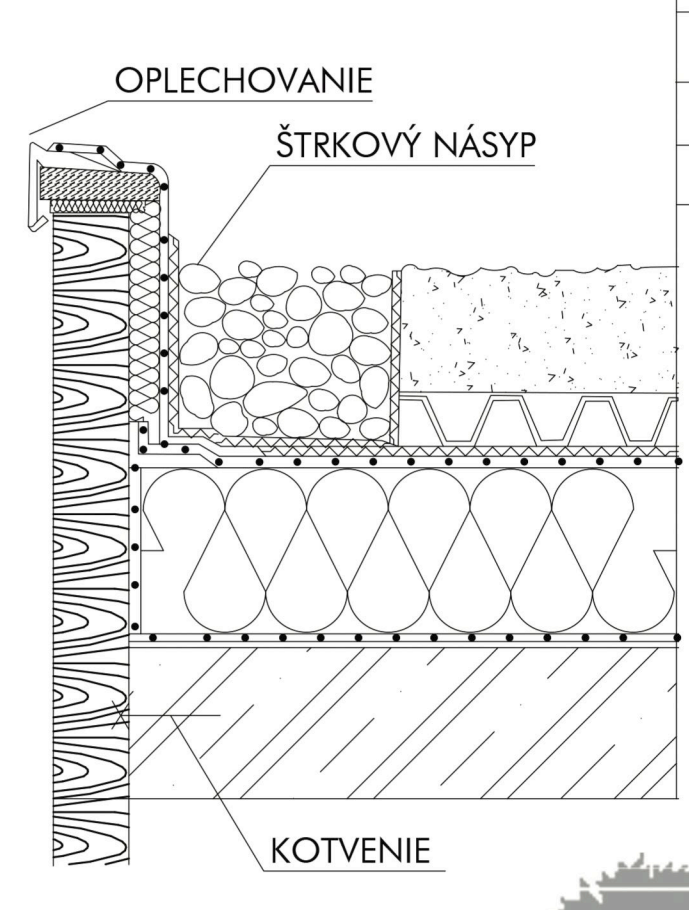

PÔDORYS  
M 1:100  
DETAIL FASÁDY  
M 1:10

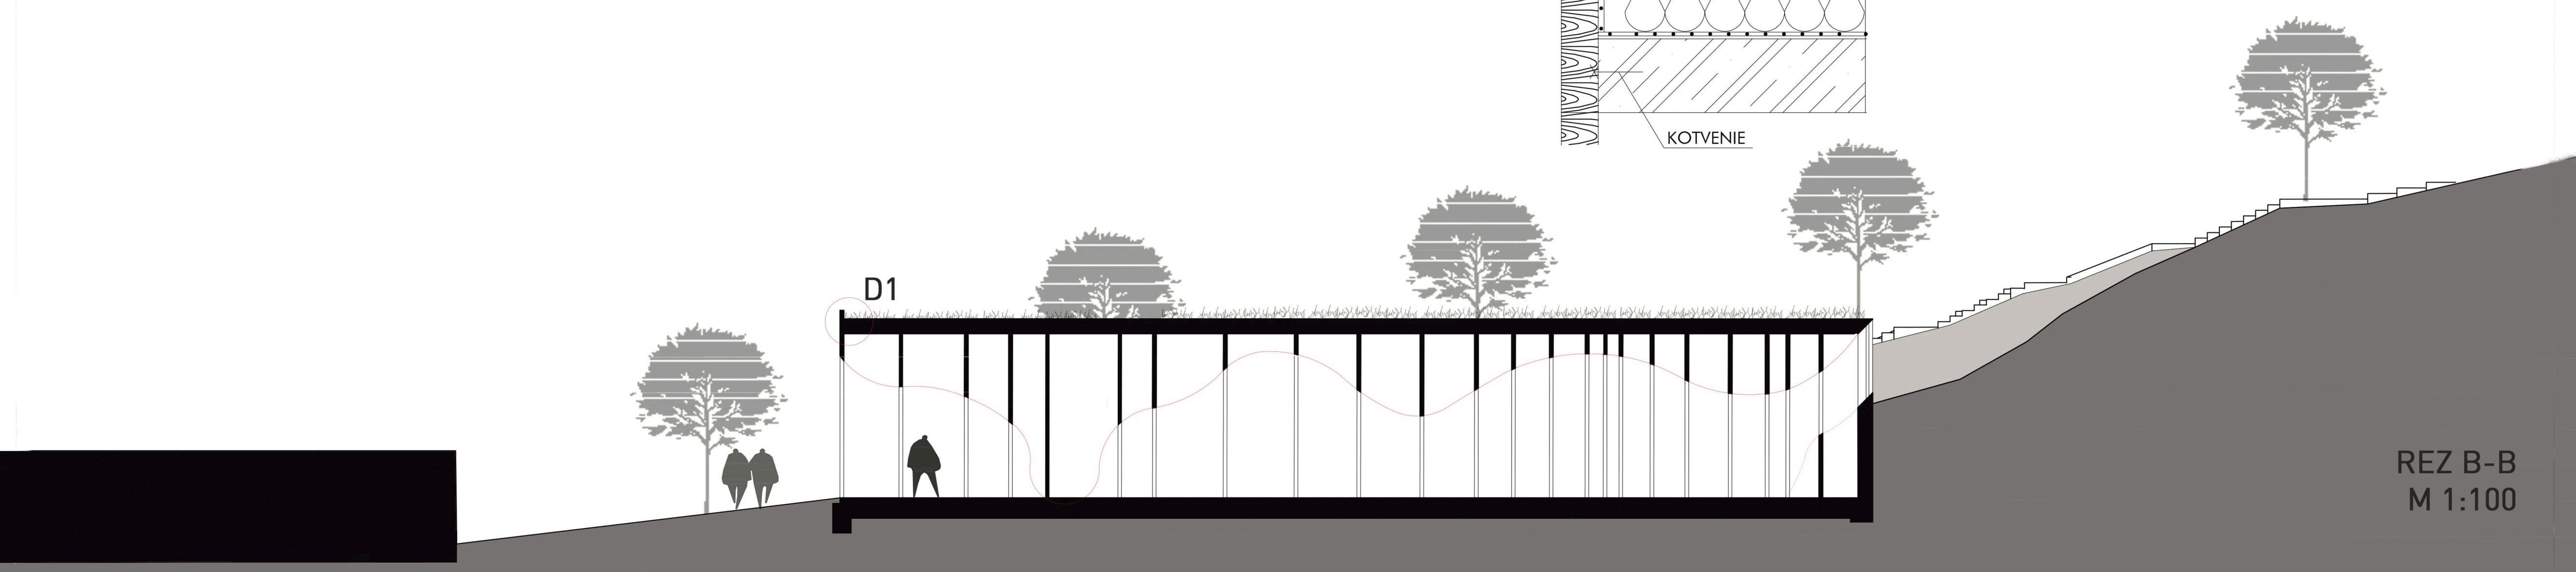


REZ B-B  
M 1:100

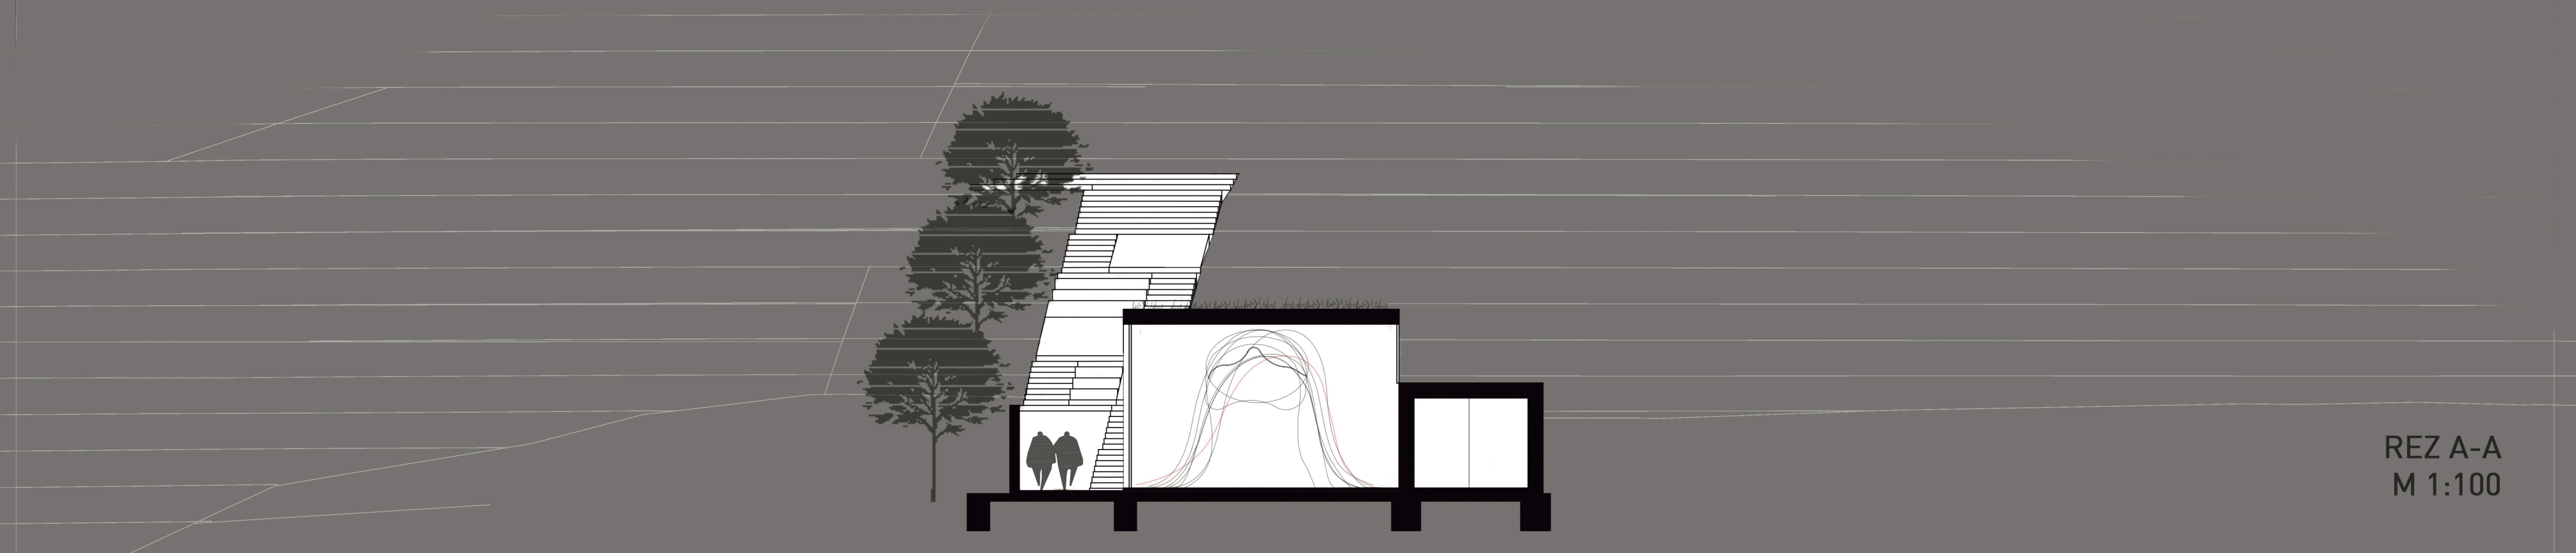

REZ A-A  
M 1:100

# ITC ZELENÁ HORA

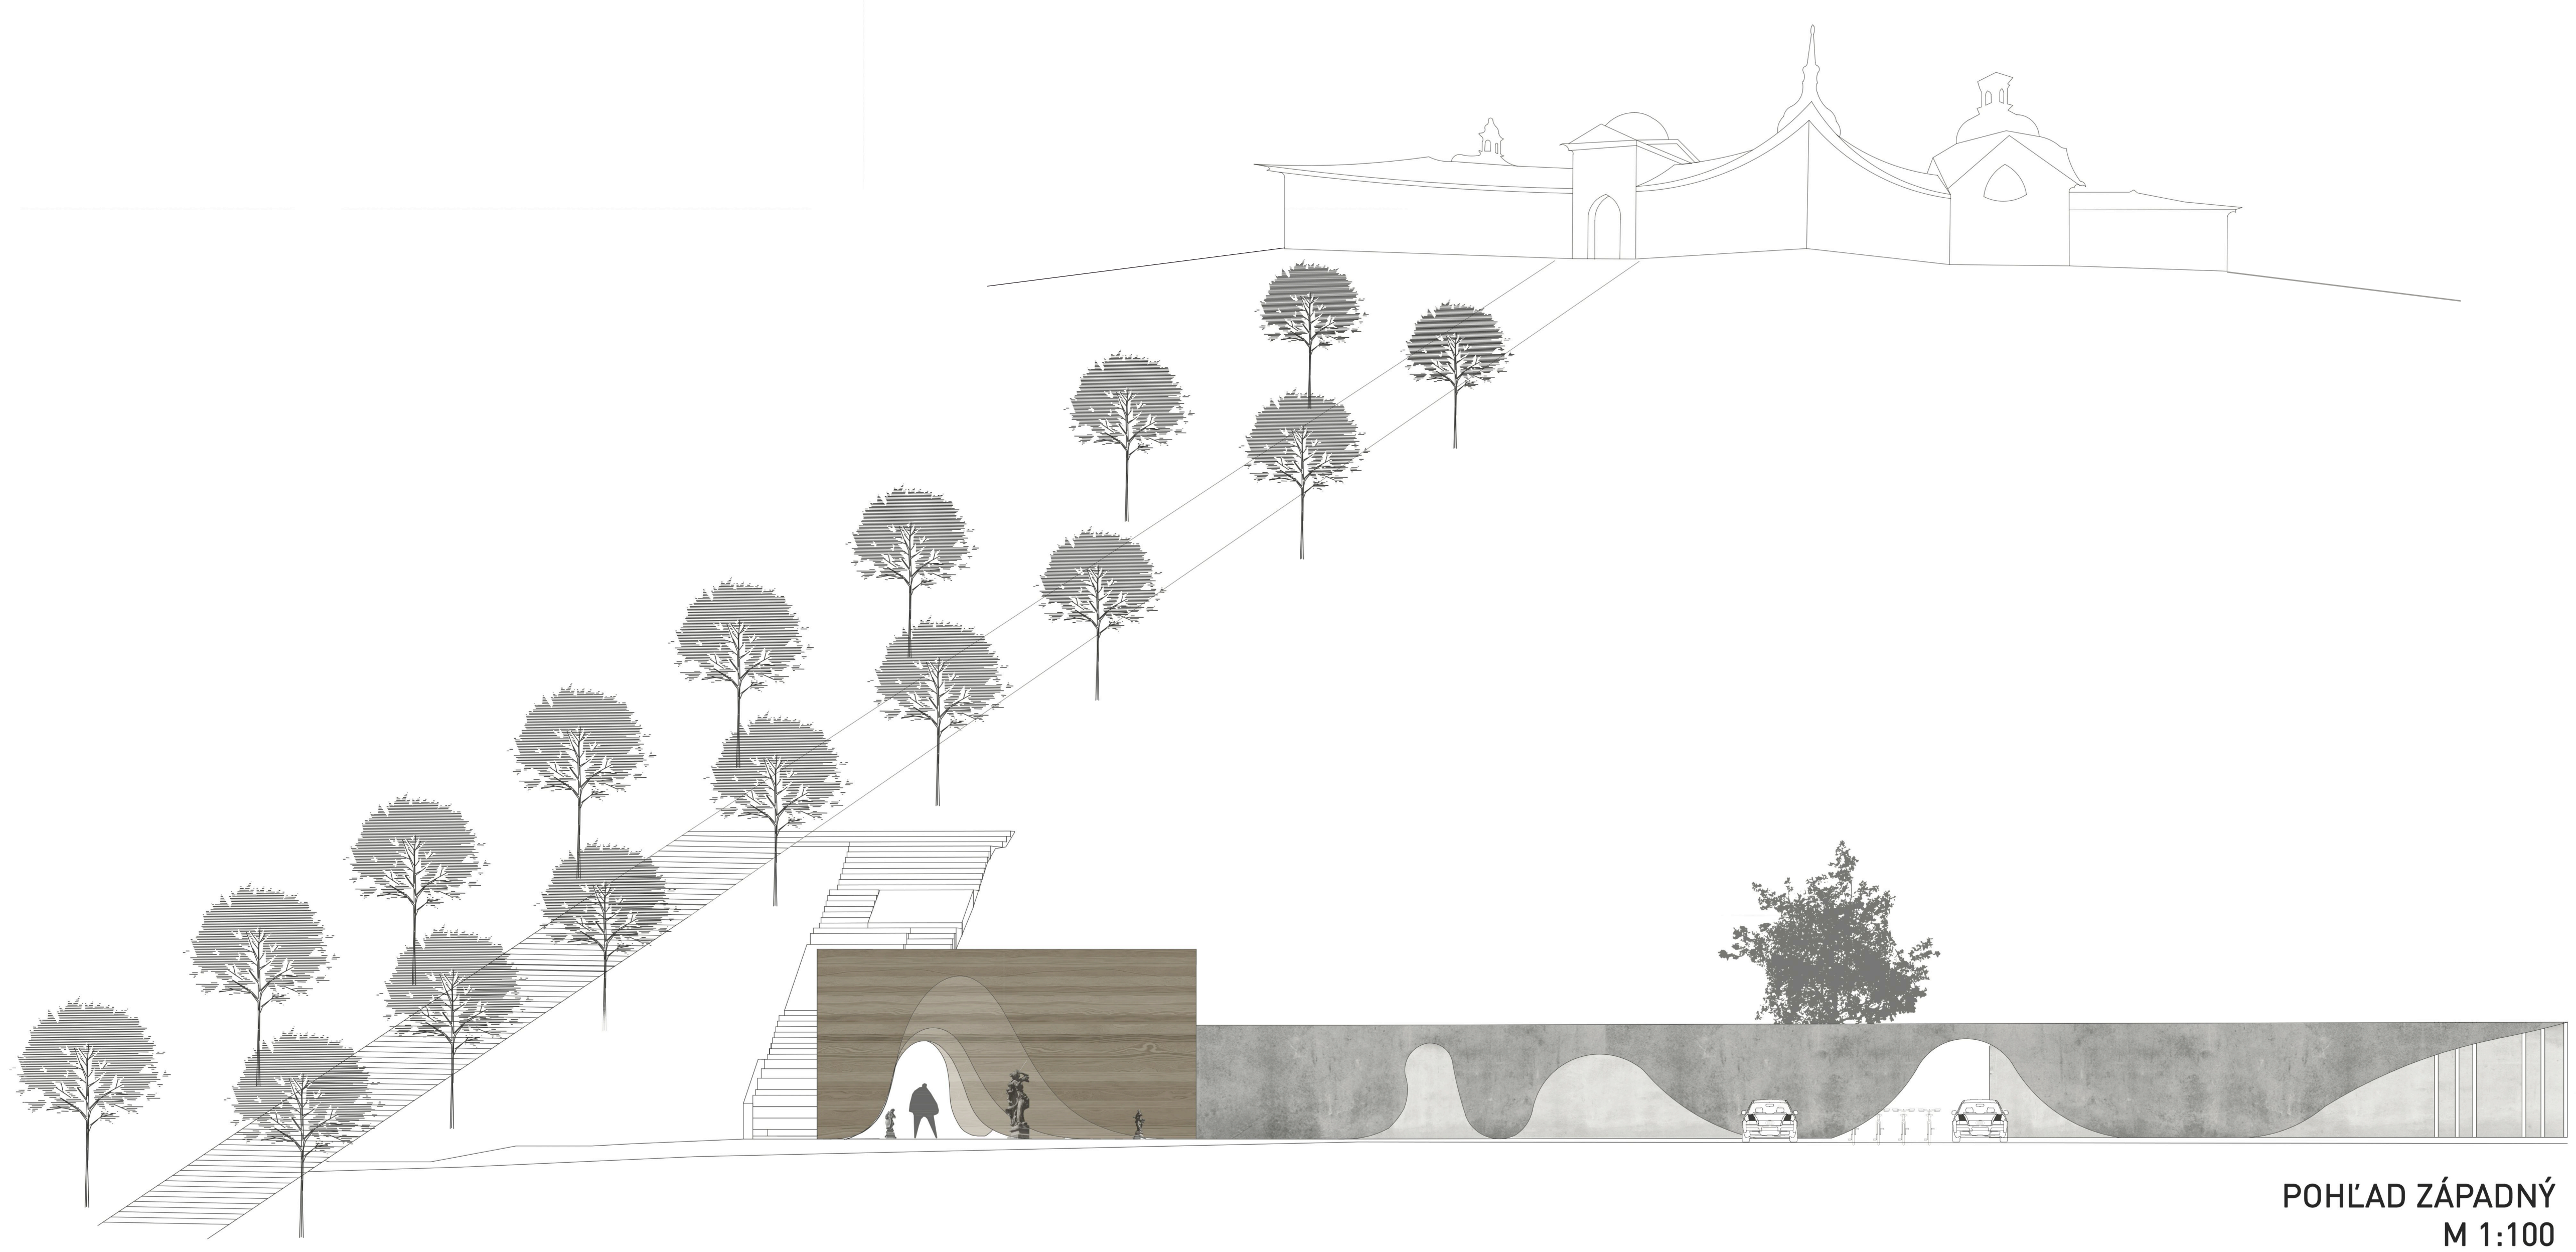


POHLAD ZÁPADNÝ  
M 1:100



POHLAD SEVERNÝ  
M 1:100



POHLAD JUŽNÝ  
M 1:100

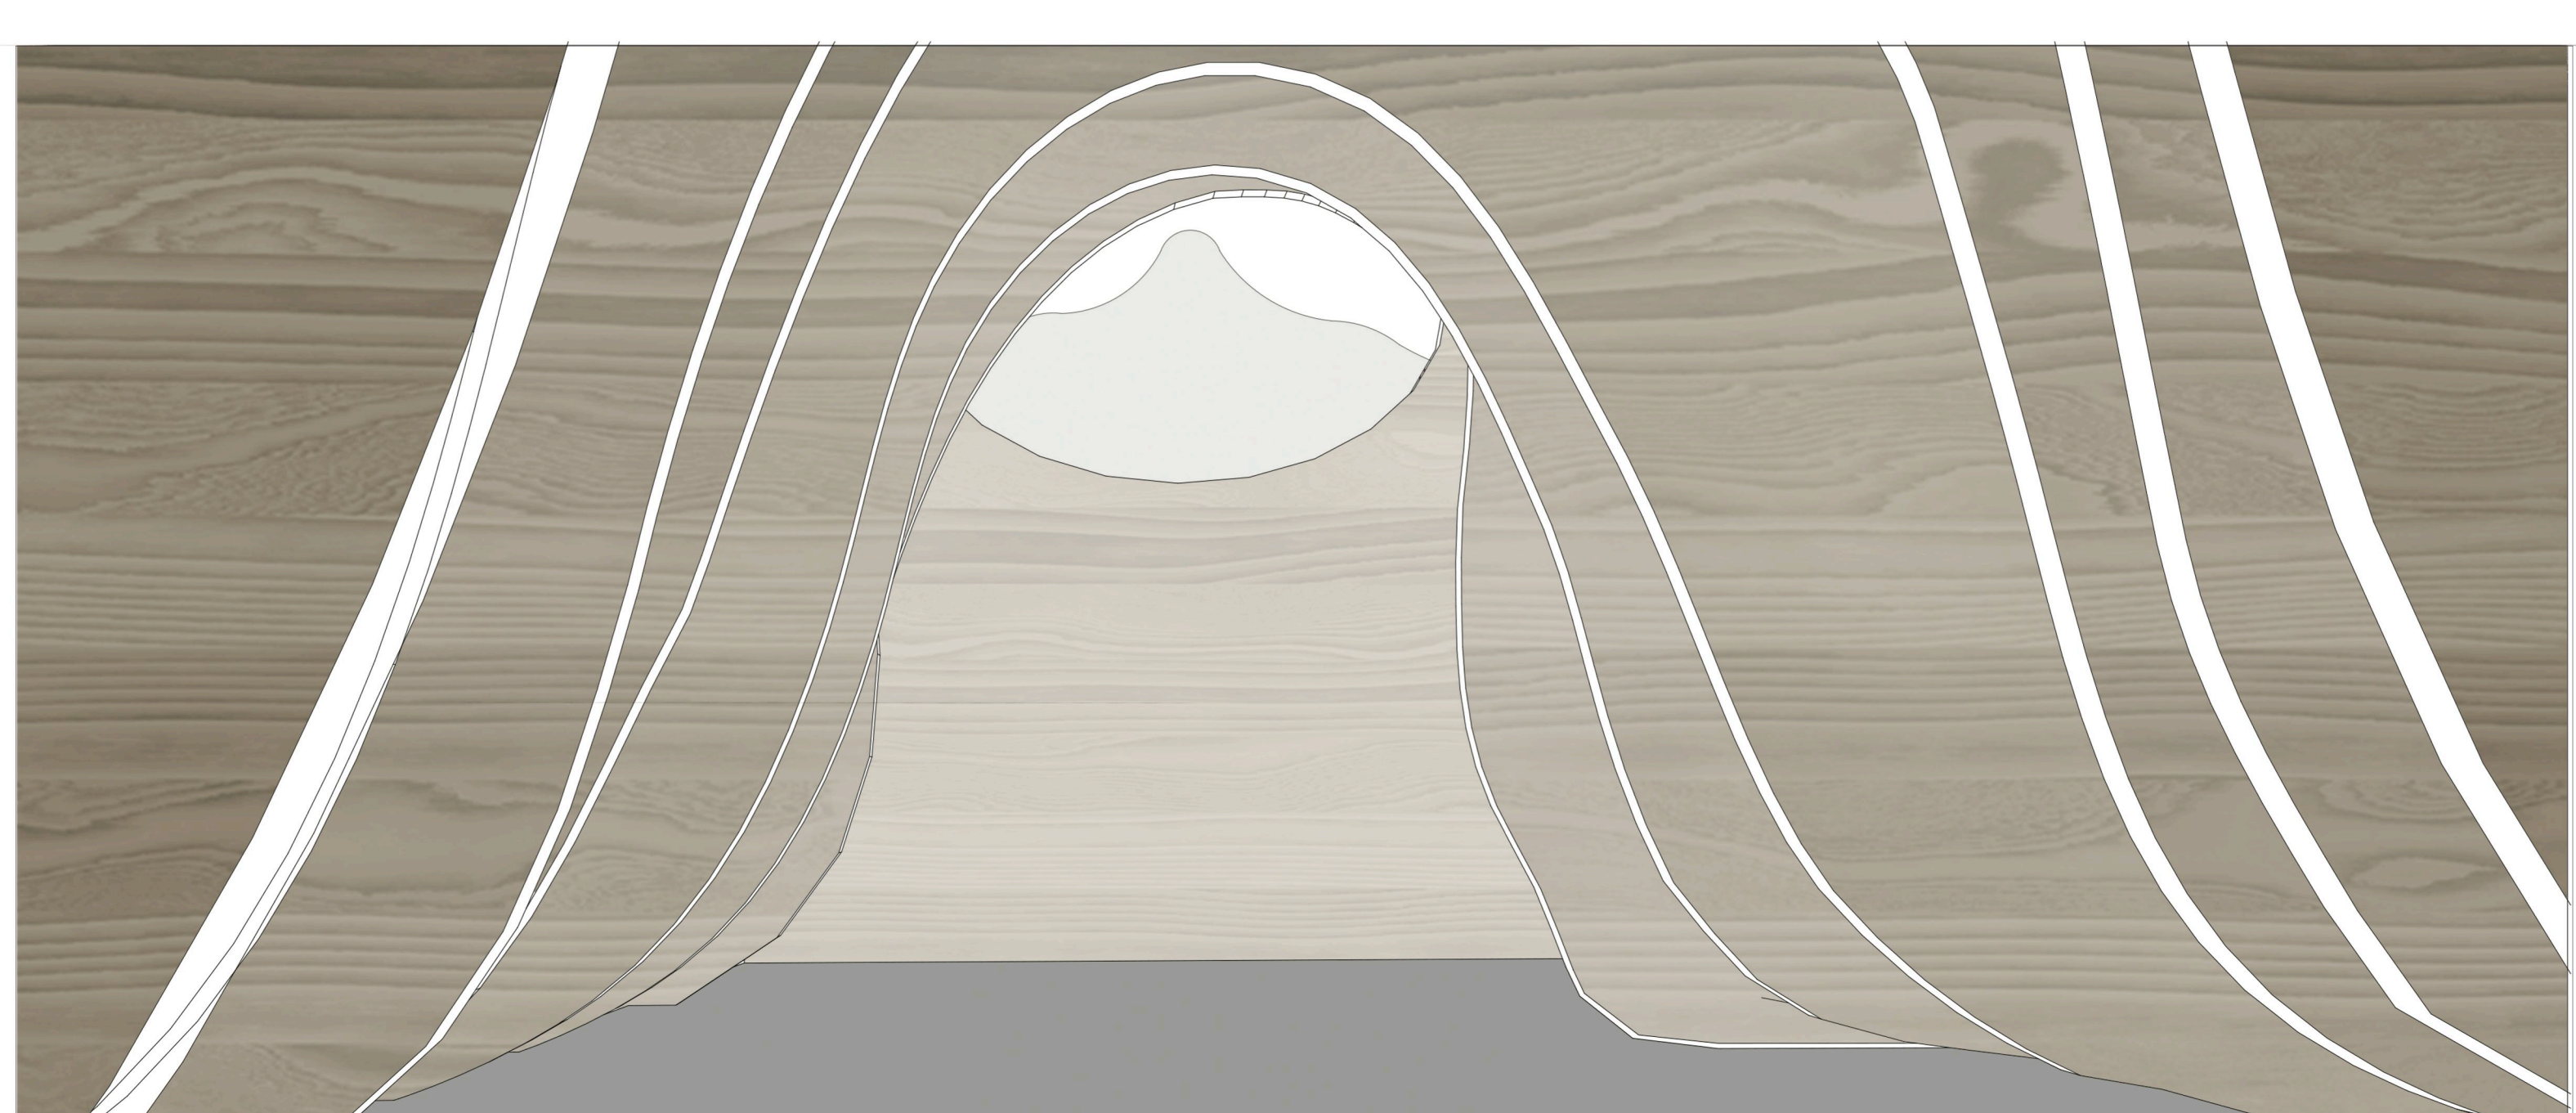

INTERIÉR

ITC ZELENÁ HORA