


# SITUACE KOMUNIKACE

M 1:500

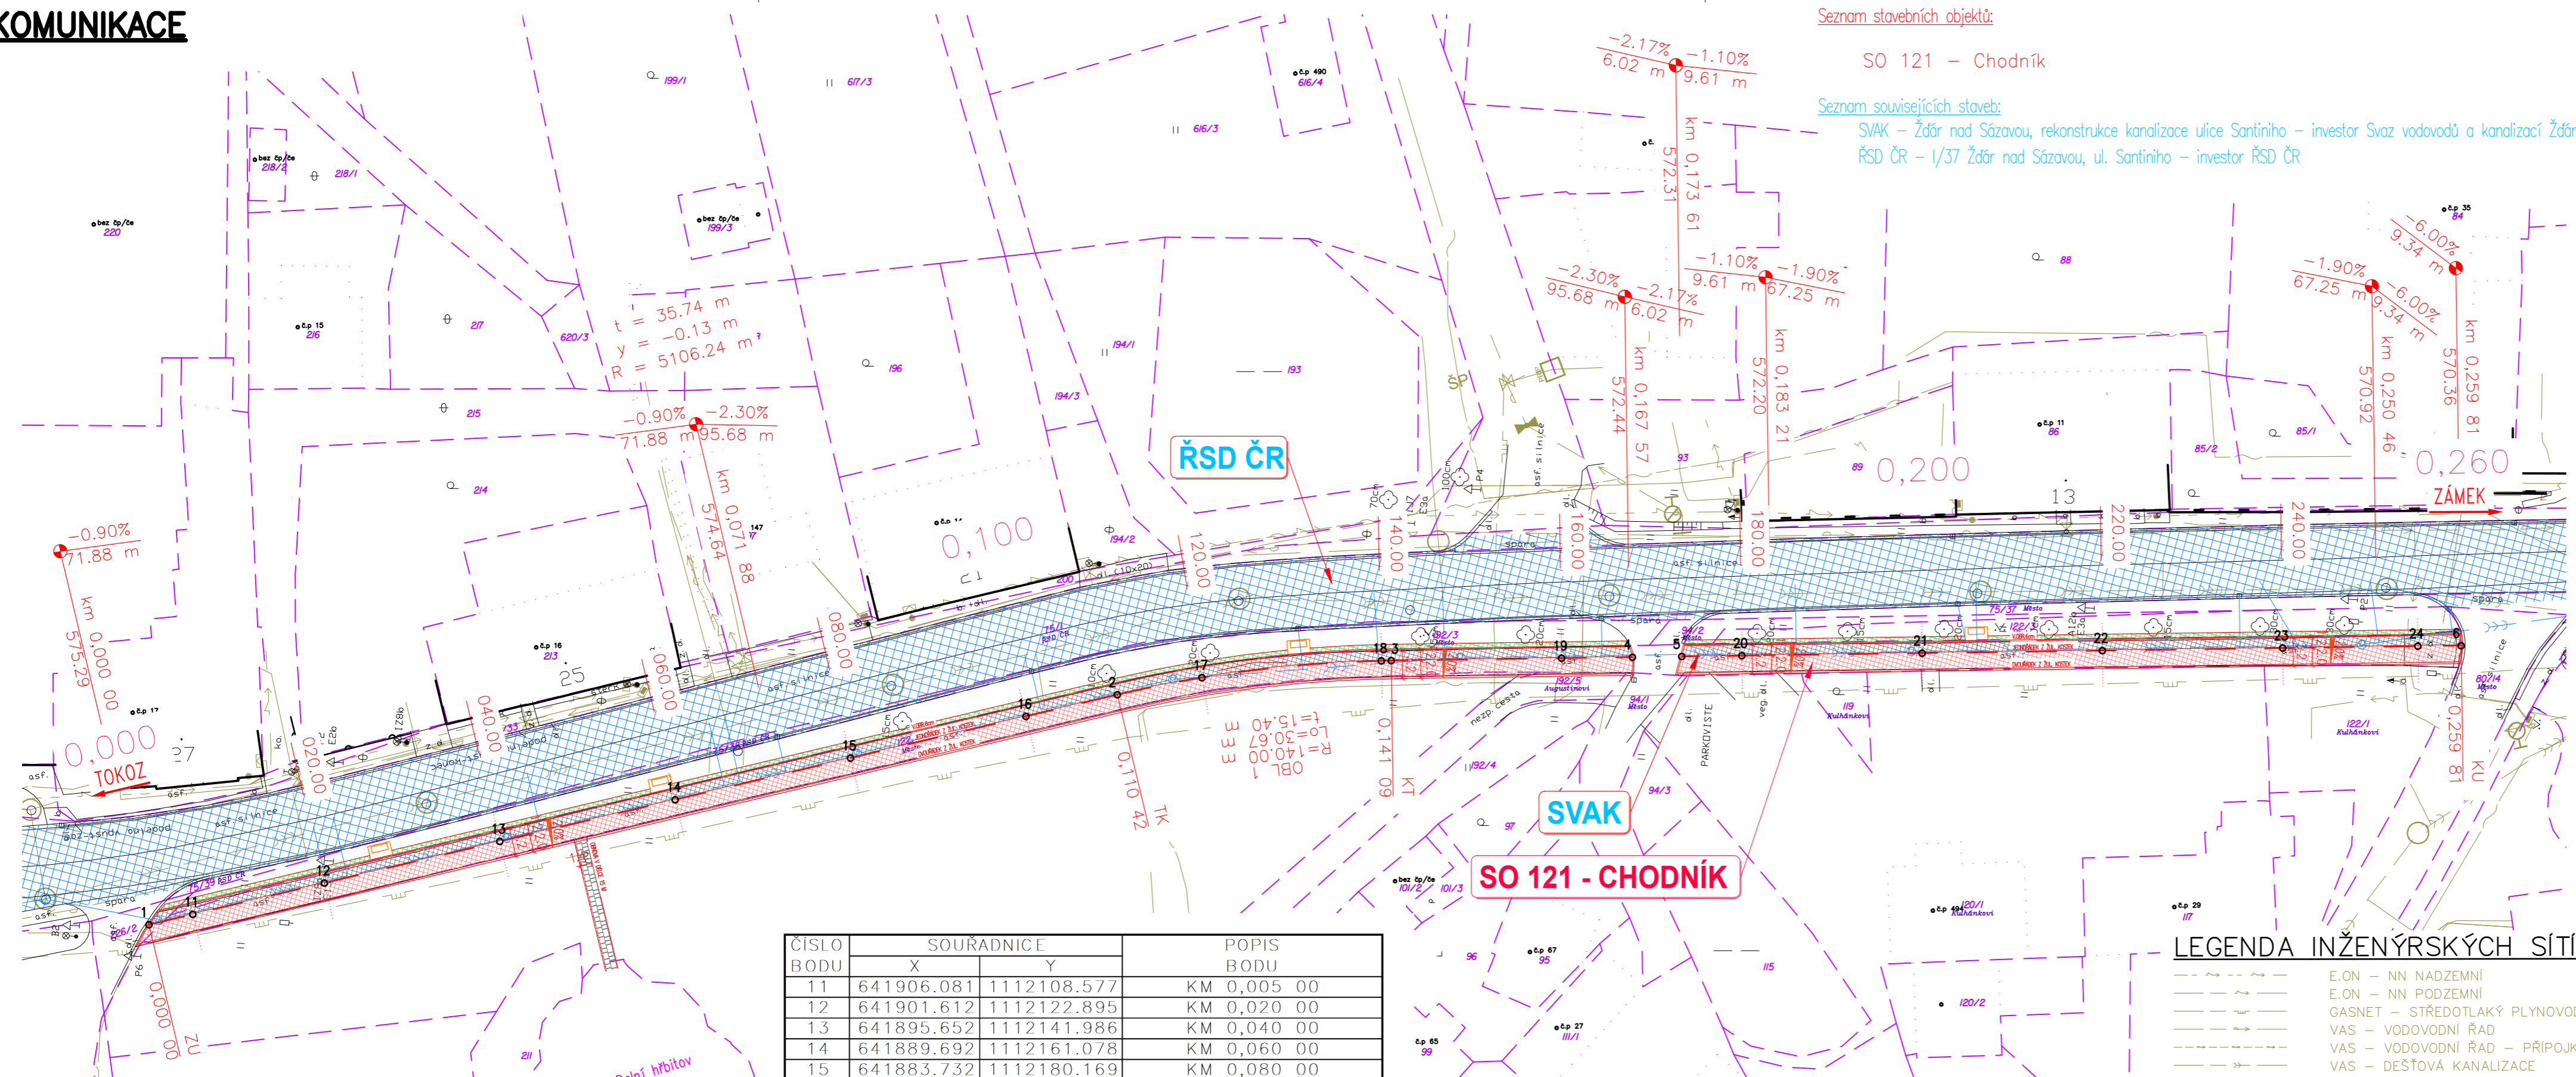

### Seznam stavebních objektů:

SO 121 – Chodník

### Seznam souvisejících staveb:

SVAK – Žďár nad Sázavou, rekonstrukce kanalizace ulice Santiniho – investor Svaz vodovodů a kanalizací Žďársko  
 ŘSD ČR – 1/37 Žďár nad Sázavou, ul. Santiniho – investor ŘSD ČR

### LEGENDA KATASTRU:

- 1064/2 Město
- 2536
- HRANICE PARCEL DLE KN
- ČÍSLO POZEMKOVÉ PARCELY DLE KN
- MAJITEL PARCELY (ZKRÁCENÉ)
- HRANICE KATASTRÁLNÍHO ŮZEMÍ
- ČÍSLO STAVEBNÍ PARCELY DLE KN
- SLUČKOVÉ ČÁRY
- VĚCNÉ BŘEMENO
- Pomocný měřítkový bod
- Les jehličnatý
- Zahrada
- Sad
- Orná půda
- Křoví
- Okrasná – park
- Neplošná půda
- Louka
- Strom listnatý
- Kanalizační vpust, šachta
- Sloup příhradový
- Beton, dlažba
- Stožár
- Orientační sl. nerozlišený
- Vstup na pozemek
- Dopravní značka
- Věřejné osvětlení
- Plot drátěný/zděný

### LEGENDA MAPOVÝCH ZNAČEK

### LEGENDA PLOCH SOUVISEJÍCÍ S


- KOMUNIKACE – ASFALTOBETON
- ÚPRAVA PŘÍKOPŮ
- KRAJNICE – R-mat
- BETONOVÉ KONSTRUKCE – ČELA PROPUSTKŮ, HORSKÁ VPUST

### LEGENDA PLOCH

- CHODNÍK – ASFALTOBETON
- CHODNÍK – ŽULOVÁ KOSTKA/ HISTORICKÉ KAMENY
- ZELENÉ PLOCHY – OSETÍ TRAVNÍM SEMENEM
- LAVICE NA PANELU

### POZNÁMKY:

- 1) Trasy inženýrských sítí jsou vyneseny pouze orientačně dle vyjádření jednotlivých správců. Před započátkem stavby je nutno provést jejich přesné vytyčení.
- 2) Výšky bodů zaměření nejsou vykresleny z důvodu přehlednosti výkresu – na vyzádnání u projektanta.

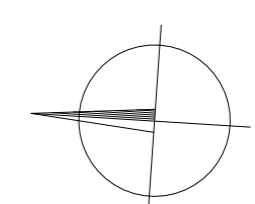

Výškový systém: Bpv  
 Souřadnicový systém: S-JTSK

Duševní a průmyslové vlastnictví  
**PIS PECHAL, s.r.o.**  
 Veškerá práva vyhrazena  
 Postoupení třetím osobám není dovoleno

ČÍSLO BODU	SOURADNICE		POPIS BODU
	X	Y	
1	641907.571	1112103.804	ZÚ=KM 0,000 00
2	641874.668	1112209.207	TK 0,110 42
3	641868.795	1112239.252	KT 0,141 09
4	641866.563	1112265.924	KM 0,167 57
5	641866.108	1112271.368	KM 0,183 21
6	641858.920	1112357.553	KÚ=KM 0,259 81

ČÍSLO BODU	SOURADNICE		POPIS BODU
	X	Y	
11	641906.081	1112108.577	KM 0,005 00
12	641901.612	1112122.895	KM 0,020 00
13	641895.652	1112141.986	KM 0,040 00
14	641889.692	1112161.078	KM 0,060 00
15	641883.732	1112180.169	KM 0,080 00
16	641877.773	1112199.261	KM 0,100 00
17	641872.128	1112218.443	KM 0,120 00
18	641868.890	1112238.162	KM 0,140 00
19	641867.219	1112258.092	KM 0,160 00
20	641865.551	1112278.022	KM 0,180 00
21	641863.883	1112297.952	KM 0,200 00
22	641862.216	1112317.883	KM 0,220 00
23	641860.548	1112337.813	KM 0,240 00
24	641859.318	1112352.782	KM 0,255 00

### LEGENDA INŽENÝRSKÝCH SÍTÍ:

- E.ON – NN NADZEMNÍ
- E.ON – NN PODZEMNÍ
- GASNET – STŘEDOTLAKÝ PLYNOVOD
- VAS – VODOVODNÍ ŘÁD
- VAS – VODOVODNÍ ŘÁD – PŘÍPOJKY
- VAS – DEŠŤOVÁ KANALIZACE
- VAS – JEDNOTNÁ KANALIZACE
- VAS – SPLAŠKOVÁ KANALIZACE
- CETIN – NADZEMNÍ VEDENÍ
- CETIN – ZAMĚŘENÉ PODZEMNÍ VEDENÍ
- CETIN – NEZAMĚŘENÉ PODZEMNÍ VEDENÍ
- ŽĎÁR NAD SÁZAVOU – VO

### LEGENDA NAVRHOVANÝCH IS:

- VAS – JEDNOTNÁ KANALIZACE

ZMĚNA	HIP	ZOD. PROJEKTANT	VYPRACOVAL	KONTROLOVAL	DATUM	PROVEDL	PODPIS
	ING. JAN KRAKOVÍČ	ING. JAN KRAKOVÍČ	ING. JAROSLAV BÍLEK	ING. ANTONÍN PECHAL, ČSc.			
OBJEDNATEL	MĚSTO ŽĎÁR NAD SÁZAVOU				DATUM	PROSINEC 2021	KRAJ VYSOČINA
STAVBA	Žďár nad Sázavou, ulice Santiniho – chodník nad dešťovou kanalizací				STUPEŇ	PDPS	OKRES ŽĎÁR NAD SÁZAVOU
ČÁST	D.1. STAVEBNÍ ČÁST				ČÍS.ZAK.	P2/032/221	OBEC ŽĎÁR NAD SÁZAVOU
OBJEKT	SO 121 – CHODNÍK				MĚŘÍTKO	1:500	FORMÁT 6x44
PŘÍLOHA	SITUACE KOMUNIKACE				ČÍS.PŘÍLOHY		ČÍS.PARÉ
							02